


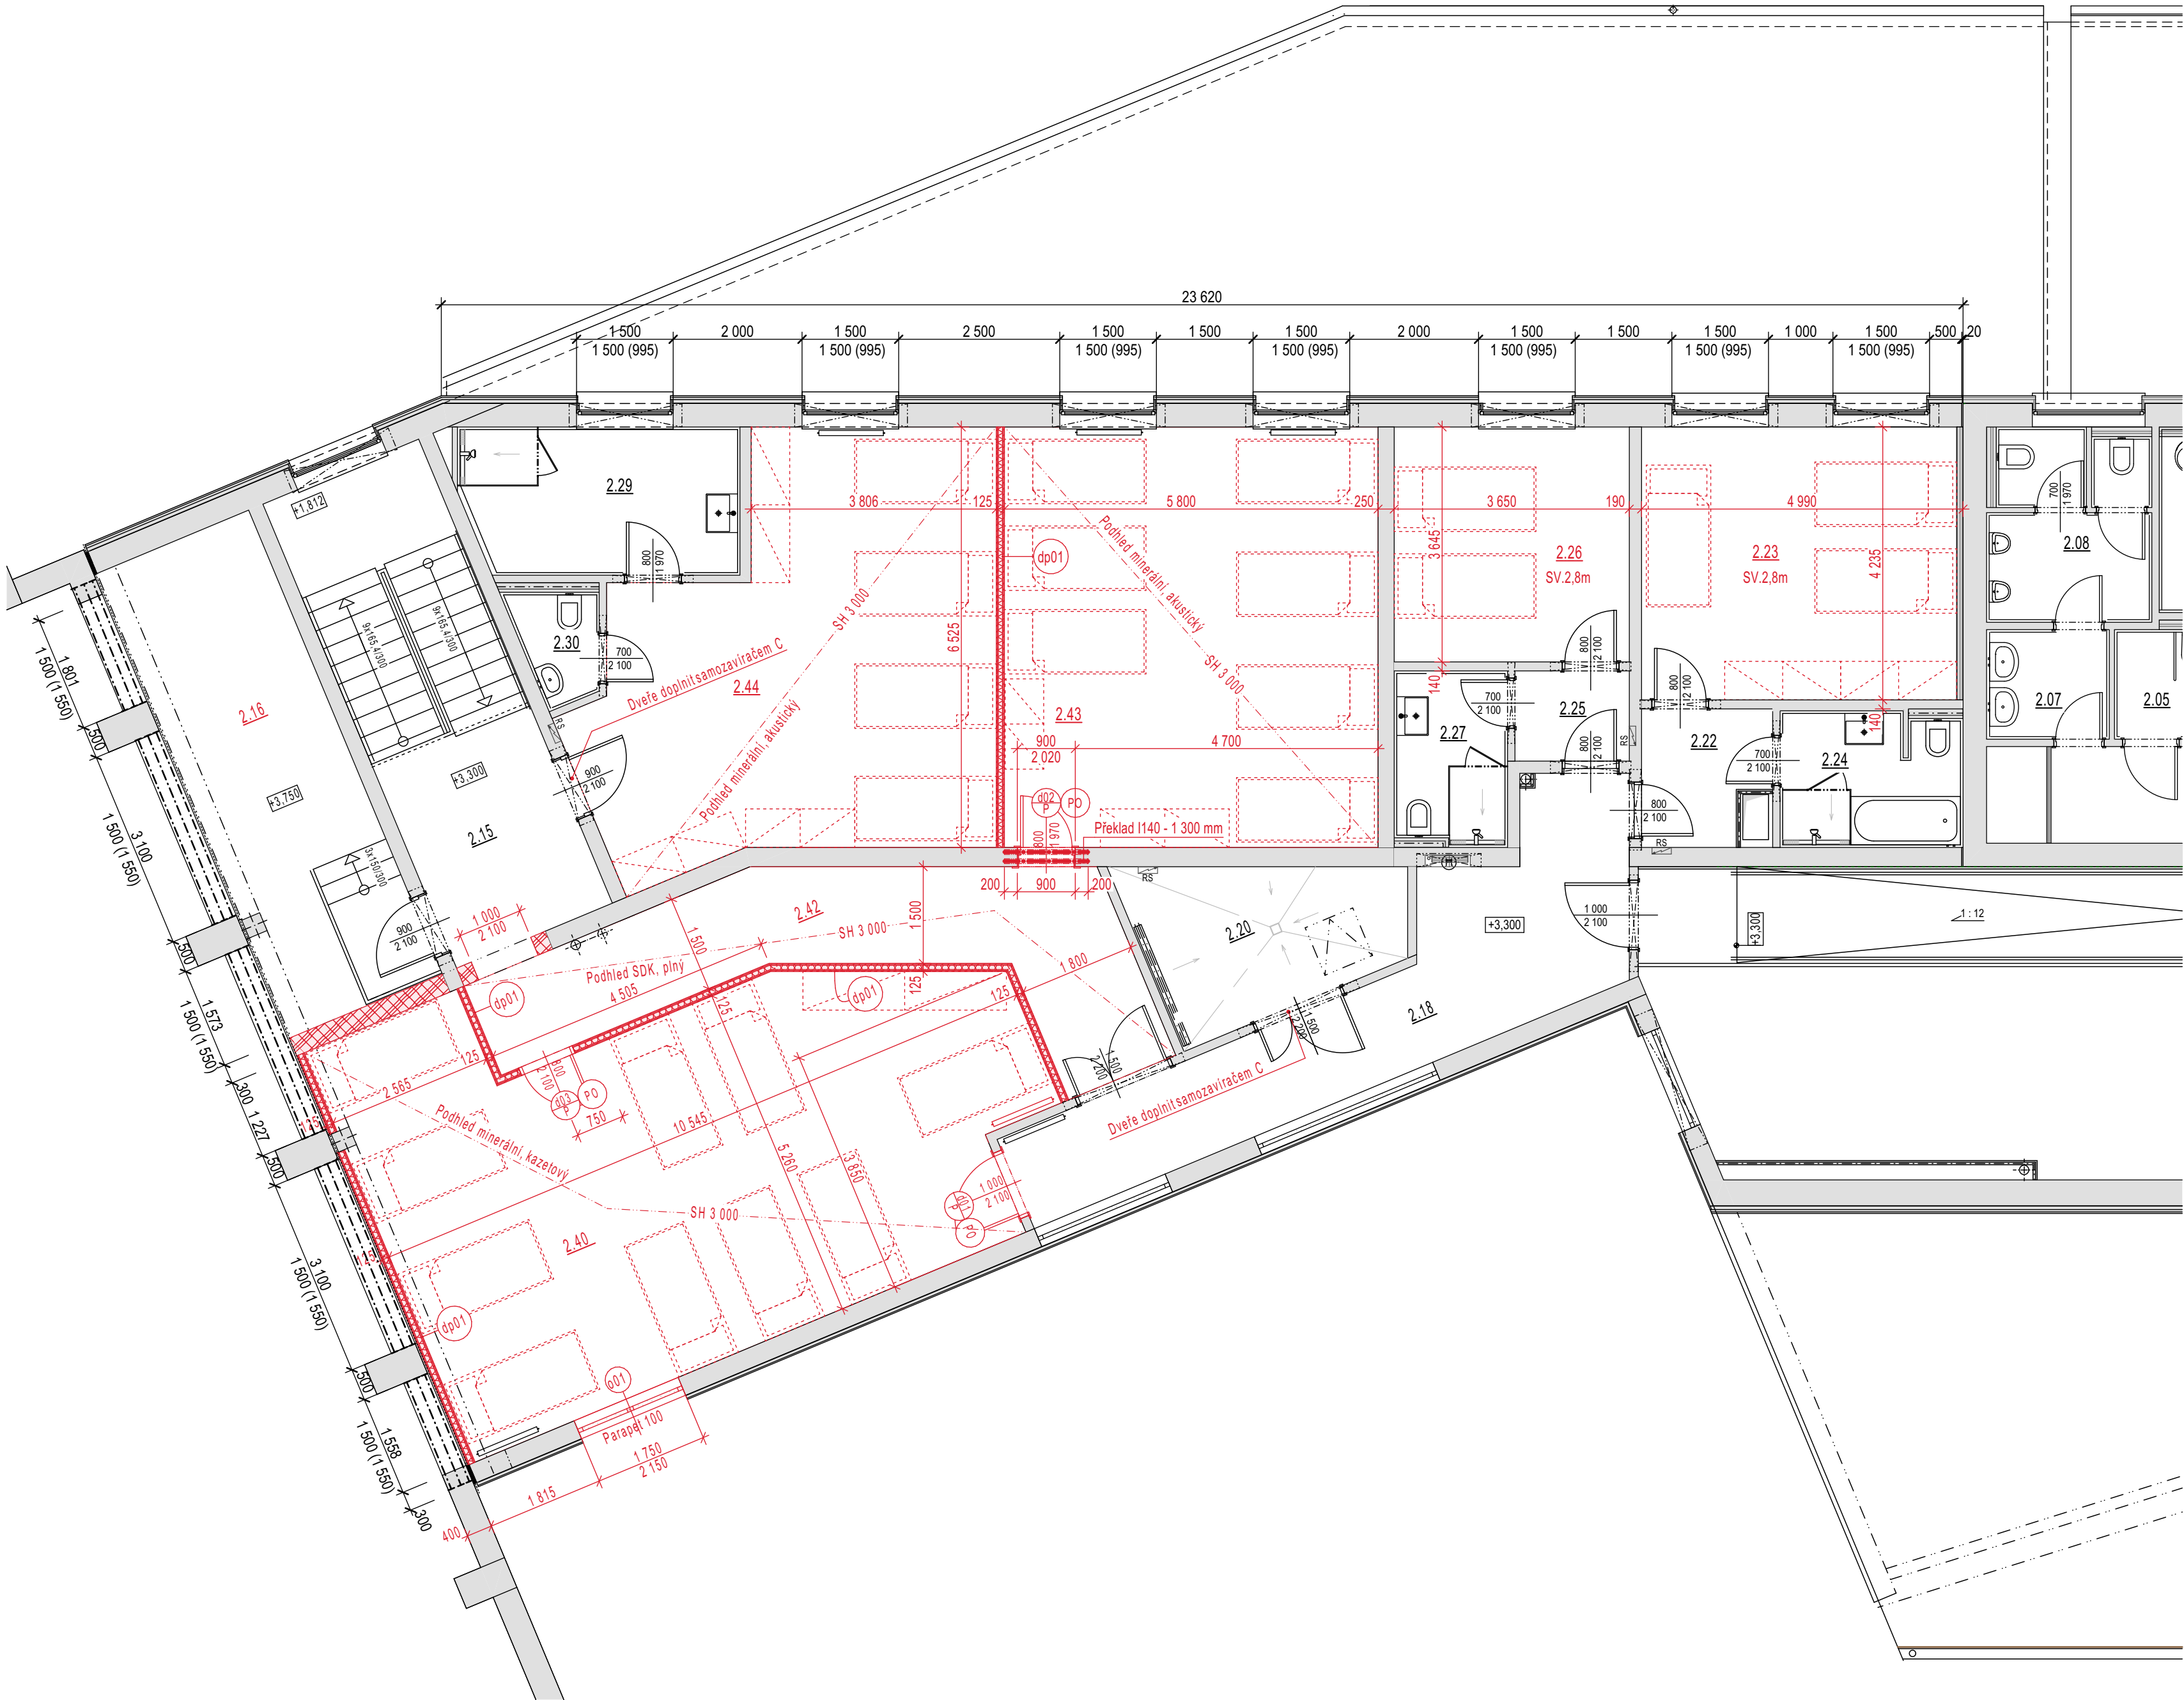


| LEGENDA MÍSTNOSTÍ 2.NP |                    |        |                   |                      |
|------------------------|--------------------|--------|-------------------|----------------------|
| Čm.                    | Název místnosti    | Plocha | Náslapná vrstva   | Povrchová úprava zdi |
| 2.15                   | SCHODIŠTĚ          | 20,67  | -                 | -                    |
| 2.16                   | GALERIE            | 20,20  | -                 | -                    |
| 2.18                   | CHODBA             | 20,87  | Koberec; Zátěžový | Omlitka, Nátěr       |
| 2.20                   | TECHNICKÁ MÍSTNOST | 9,37   | -                 | -                    |
| 2.21                   | LÁVKA              | 34,14  | -                 | -                    |
| 2.22                   | ZÁDVEŘÍ            | 3,87   | -                 | -                    |
| 2.23                   | APARTMÁN 1         | 20,71  | -                 | -                    |
| 2.24                   | KOUPELNA           | 5,86   | -                 | -                    |
| 2.25                   | ZÁDVEŘÍ            | 2,48   | -                 | -                    |
| 2.26                   | APARTMÁN 2         | 13,30  | -                 | -                    |
| 2.27                   | KOUPELNA           | 4,69   | -                 | -                    |
| 2.29                   | UMÝVÁRNA           | 9,70   | -                 | -                    |
| 2.30                   | WC                 | 2,03   | -                 | -                    |
| 2.40                   | POKOJ              | 55,10  | Koberec; Zátěžový | Omlitka, Nátěr       |
| 2.42                   | CHODBA             | 19,37  | PVC; Zátěžový     | Omlitka, Nátěr       |
| 2.43                   | POKOJ              | 37,84  | Koberec; Zátěžový | Omlitka, Nátěr       |
| 2.44                   | APARTMÁN 3         | 35,90  | Koberec; Zátěžový | Omlitka, Nátěr       |

| LEGENDA MATERIÁLŮ                                                                                               |  |
|---|--|
| STÁVAJÍCÍ KONSTRUKCE                                                                                            |  |
| NOVÉ KONSTRUKCE                                                                                                 |  |
| ZDIVO Z KERAMICKÝCH TVAROVEK HELIUS, POROTHERM                                                                  |  |
| SDK PRŮČKA KNAUF W112 - 125mm, C1W75+IZOLACE MIN. VLNÁ 60mm+KNAUF W112 2x12,5 (OBOUSTRANNĚ)                     |  |
| POŽADOVANÁ PO: EI 30 DP1, POŽADOVANÁ NEPRŮZVUČNOST: 53dB, PRŮČKY NUTNO PROVÉST AŽ K NOSNÉ KONSTRUKCI ŽB STROPU. |  |

| VÝPIS DVEŘÍ      |       |                                         |                                         |                                         |
|------------------|-------|-----------------------------------------|-----------------------------------------|-----------------------------------------|
| POLOŽKA          |       | d01                                     | d02                                     | d03                                     |
| Množství         |       | 1                                       | 1                                       | 1                                       |
| Orientace        |       | P (1)                                   | P (1)                                   | P (1)                                   |
| Rozměr           | Šířka | 1 000                                   | 800                                     | 800                                     |
|                  | Výška | 2 100                                   | 1 970                                   | 2 100                                   |
| Popis            |       | Dřevěné dveře, jednokřídlé otočné, plné | Dřevěné dveře, jednokřídlé otočné, plné | Dřevěné dveře, jednokřídlé otočné, plné |
| PO odolnost      |       | EW; 15; D3(DP3); C                      | EW; 15; D3(DP3); C                      | EW; 15; D3(DP3); C                      |
| Zárubeň          |       | Obložková; do stěny tl.140              | Obložková; do stěny tl.300              | Obložková                               |
| Rám              |       | Masivní dřevo                           | Masivní dřevo                           | Masivní dřevo                           |
| Výplň            |       | Piná DTD deska                          | Piná DTD deska                          | Piná DTD deska                          |
| Povrchová úprava |       | HPL laminát                             | HPL laminát                             | HPL laminát                             |
| Odstín           |       | Dtto stávající dveře                    | Dtto stávající dveře                    | Dtto stávající dveře                    |
| Kování           |       | Dle výběru investora                    | Dle výběru investora                    | Dle výběru investora                    |
| Zámek            |       | Dle výběru investora                    | Dle výběru investora                    | Dle výběru investora                    |
| Práh             |       | Bez prahu                               | Bez prahu                               | Bez prahu                               |
| Poznámka         |       |                                         |                                         |                                         |

| VÝPIS OKEN               |                                    |
|--------------------------|------------------------------------|
| POLOŽKA                  | o01                                |
| Množství                 | 1                                  |
| Rozměry                  | Šířka                              |
|                          | Výška                              |
| Popis                    | Dvoukřídlé okno, otevíravé sklopné |
| PO odolnost              | Bez požární odolnosti              |
| Rám                      | Plastové profily dle výrobce       |
| Výplň                    | Izolační trojsklo                  |
| Povrchová úprava         |                                    |
| Odstín                   | Bílá                               |
| Kování                   | Dle výběru investora               |
| Prostup tepla Uw (W/m²K) | 0,92                               |
| Neprůzvučnost (dB)       | 32                                 |
| Vnitřní parapet          |                                    |
| Venkovní parapet         | Poplastovaný plech                 |
| Venkovní stínění         | -                                  |
| Poznámka                 |                                    |

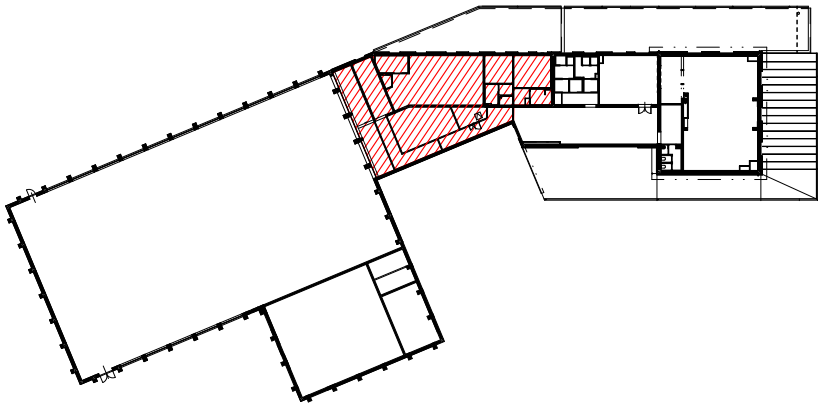

PROJEKT:  
TENTO VÝKRES JE PŘÍLOHOU DOKUMENTACE PRO SPOLEČNÉ POVOLENÍ STAVBY, NENÍ URČEN PRO REALIZACI STAVBY. NENAHRADŽUJE VÝKRES PRO PROVÁDĚNÍ STAVBY

ARCHITEKT:  
Ing. Arch. Marek Danýš

ZOD. PROJEKTANT:  
Ing. Luděk Wolek

PRŮJEKTANT:  
Ing. Luděk Wolek

NÁZEV STAVBY:

PROJEKTANT:  
DOW ARCHITEKTURA  
Danys Wolek Architektura s.r.o.  
Třanovice 1, 739 53 Třanovice, IČ:29382394, DIČ:29382394

PROJEKTANT:  
DOW ARCHITEKTURA  
Danys Wolek Architektura s.r.o.  
Třanovice 1, 739 53 Třanovice, IČ:29382394, DIČ:29382394

STAVEBNÍ ÚPRAVY-SPORTCENTRUM SMILOVICE

ČÍSLO SO: S 001  
ČÍSLO ČÁSTI SO: D 1.1

ČÍSLO SO: SPORTCENTRUM  
ČÍSLO ČÁSTI SO: ARCHITEKTONICKO STAVEBNÍ ŘEŠENÍ

MÍSTO STAVBY:  
Smilovice, parcela č.209

DATUM:  
04/2024

ČÍSLO ZNAČKY:  
24-02-4

STUPEŇ PO:  
D S P

MĚŘÍTKO:  
1:75, 1:1

Č. VÝKRESU:  
1.1-06

PŮDORYS 2.NP - NOVÝ STAV