


SITUACE PDZ

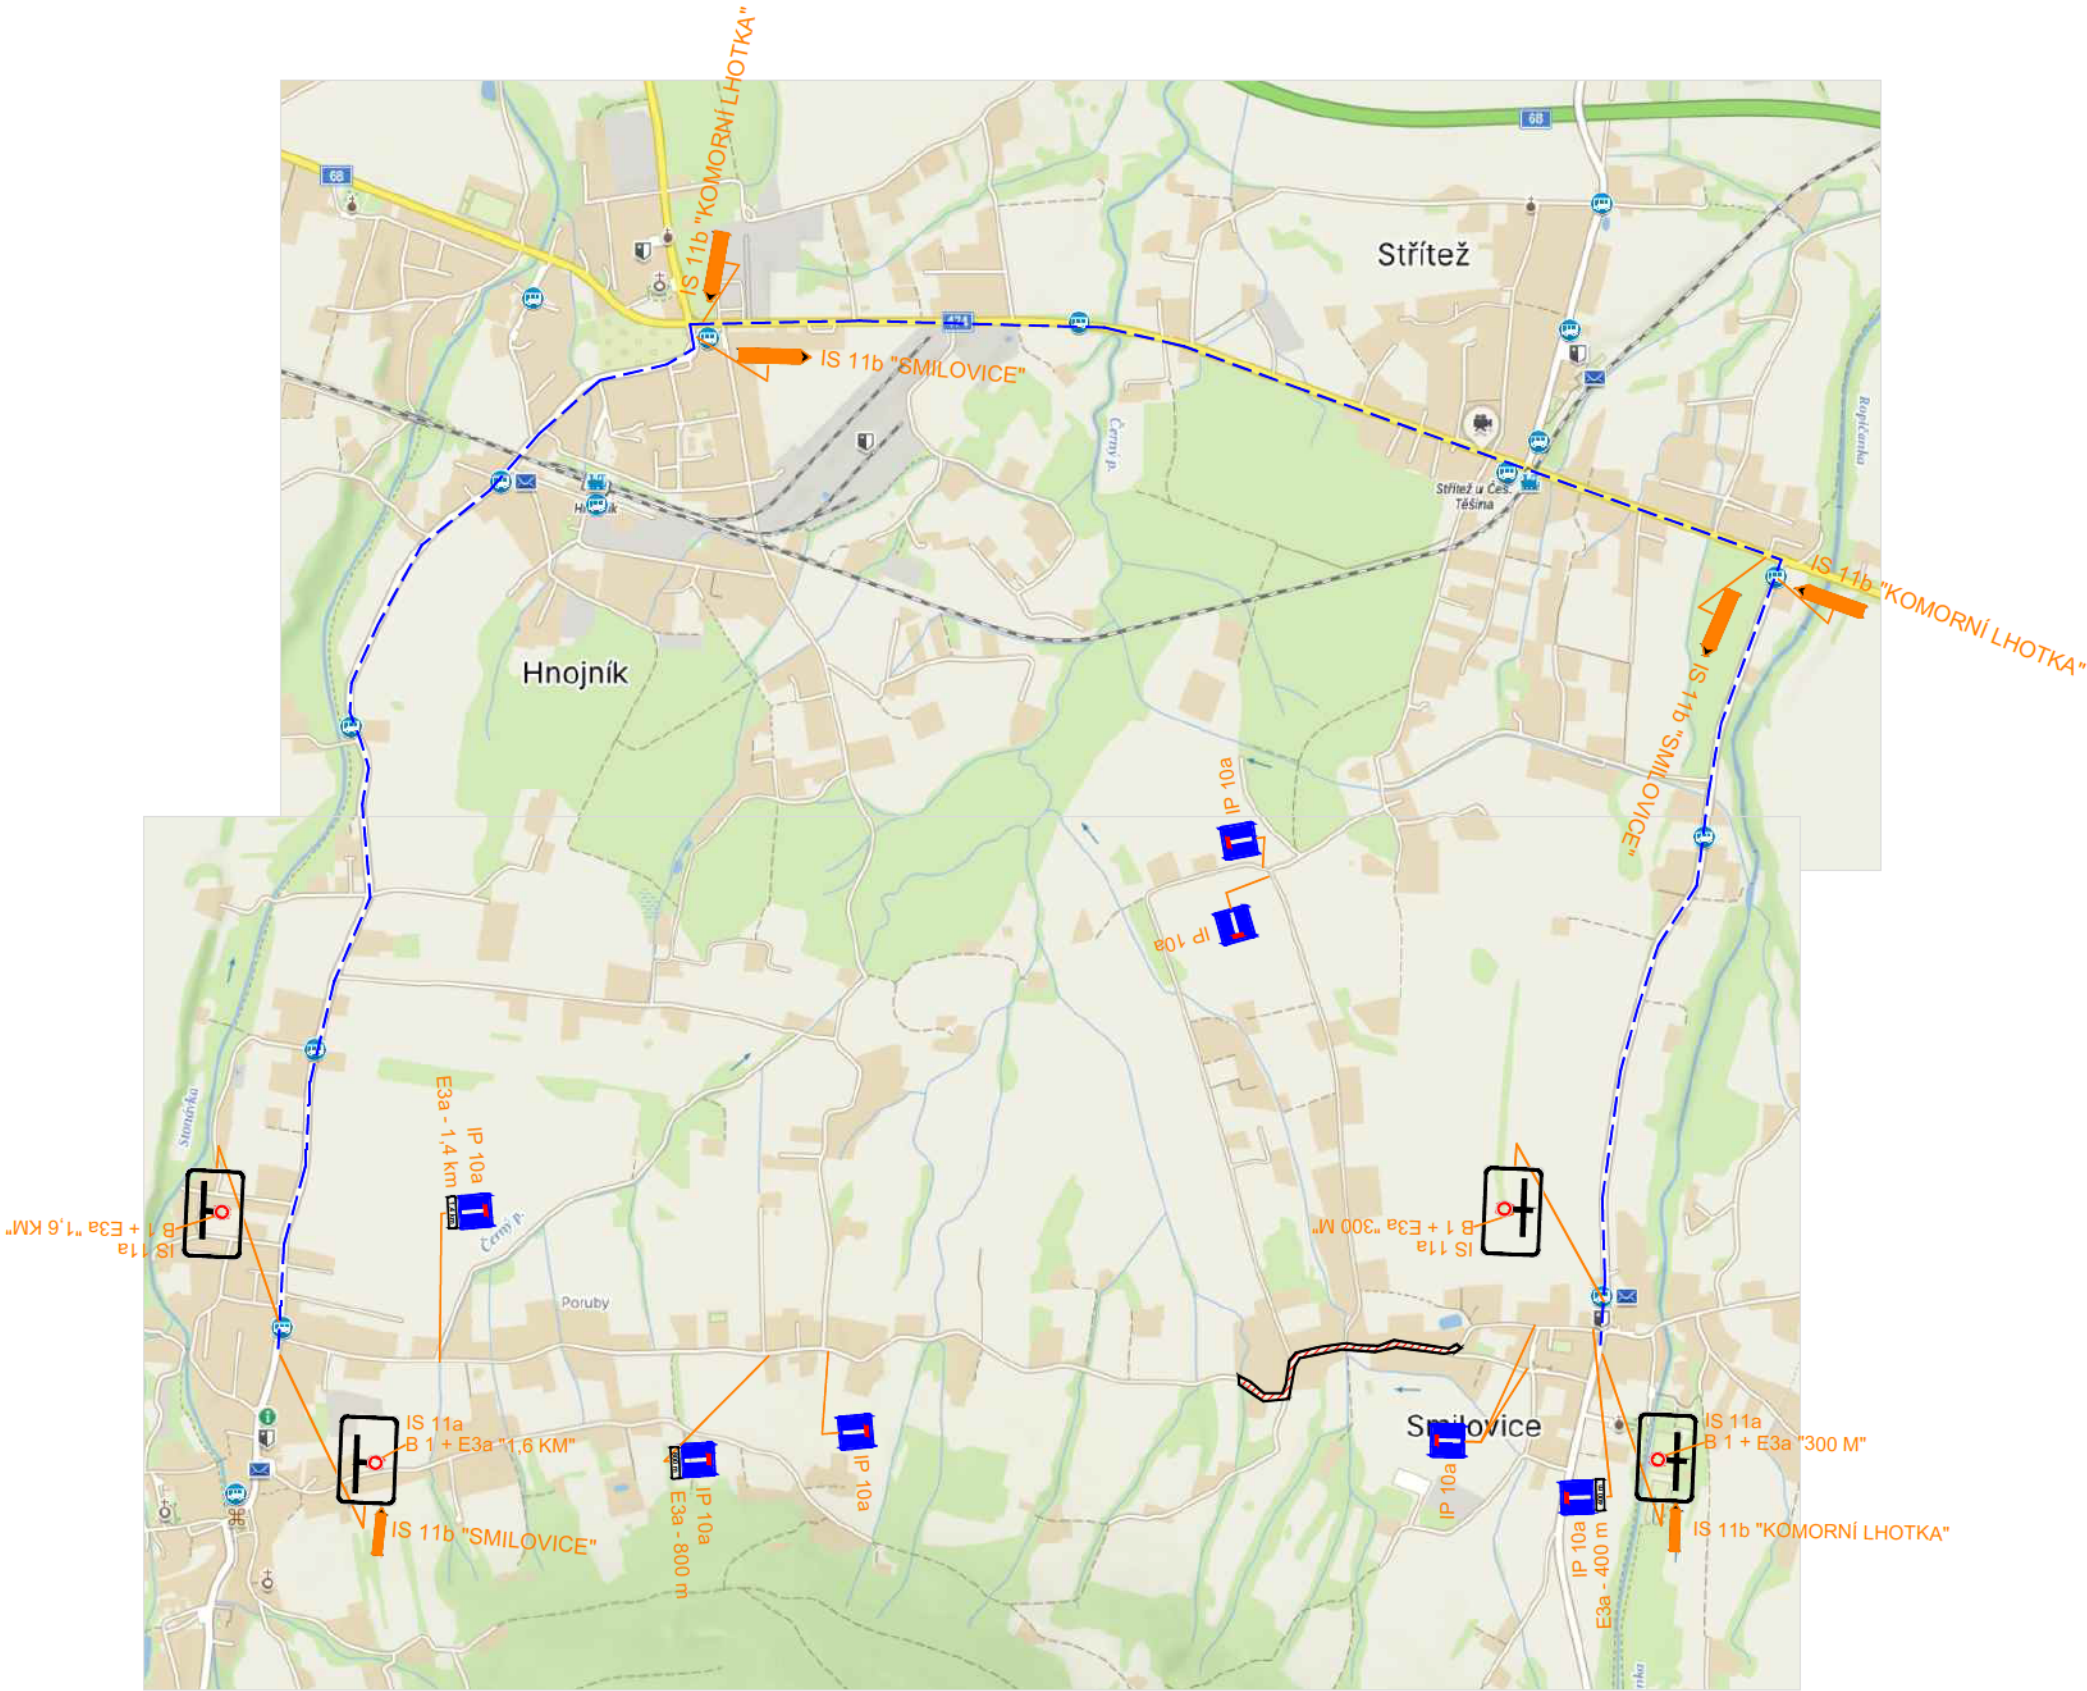


POZNÁMKA: DOPRAVNÍ ZNAČENÍ JE ZAKRESLENO V ROZSAHU NUTNÉM PRO NÁVRH.

- Legenda:**
- uzavírka komunikace
 - stávající dopravní značení
 - navržené dopravní značení

VYPRACOVAL	-	Fortas APZ s.r.o.	
KRESLIL	Nevřala Zdeněk		
KONTROLOVAL			
NÁZEV AKCE		DATUM	Září 2023
MK 1b, na parc. č. 2121 k. ú. Smilovice u Třince, délka 725 m		FORMÁT	2 A4
		MĚŘÍTKO	-
		STUPEŇ	
NÁZEV VÝKRESU		ČÍSLO SOUPRAVY	ČÍSLO VÝKRESU
Návrh dočasného dopravního značení			1

SITUACE PDZ ÚSEKU UZAVÍRKY

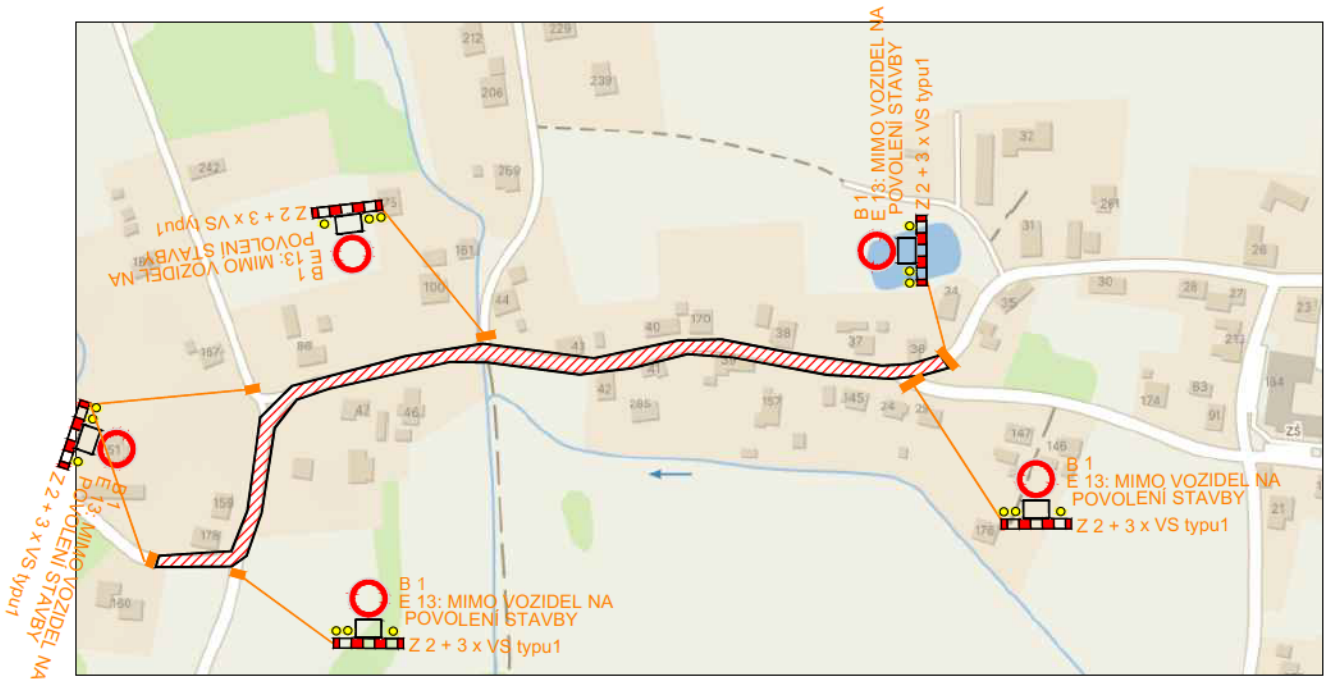

JEDNÁ SE O OPRAVU MK VE SMILOVICÍCH U TŘINCE. V RÁMCI UZAVÍRKY NAVRŽENA OT.

POZNÁMKA: DOPRAVNÍ ZNAČENÍ JE ZAKRESLENO V ROZSAHU NUTNÉM PRO NÁVRH.

VYPRACOVAL	-	Fortas APZ s.r.o.	
KRESLIL	Nevřála Zdeněk		
KONTROLOVAL			
NÁZEV AKCE		DATUM	Září 2023
MK 1b, na parc. č. 2121 k. ú. Smilovice u Třince, délka 725 m		FORMÁT	2 A4
		MĚŘÍTKO	-
		STUPEŇ	
NÁZEV VÝKRESU		ČÍSLO SOUPRAVY	ČÍSLO VÝKRESU
Návrh dočasného dopravního značení			1.1


Legenda:

- uzavírka komunikace
- P 4

stávající dopravní značení
- A 15

navržené dopravní značení

SITUACE PDZ ÚSEKU UZAVÍRKY

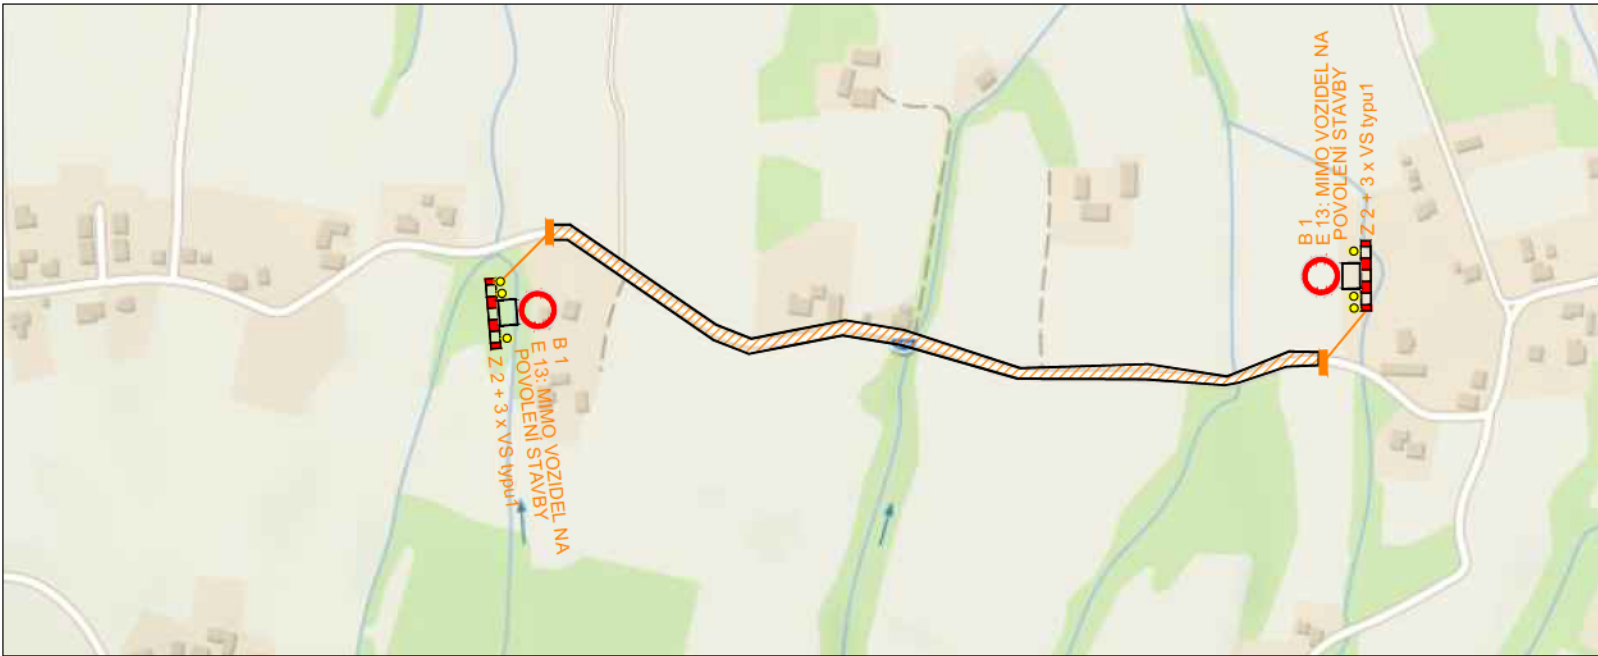

JEDNÁ SE O OPRAVU MK VE SMILOVICÍCH U TŘINCE. V RÁMCI UZAVÍRKY NAVRŽENA OT.

POZNÁMKA: DOPRAVNÍ ZNAČENÍ JE ZAKRESLENO V ROZSAHU NUTNÉM PRO NÁVRH.

VYPRACOVAL	-	Fortas APZ s.r.o.	
KRESLIL	Nevřála Zdeněk		
KONTROLOVAL			
NÁZEV AKCE		DATUM	Září 2023
MK 1b, na parc. č. 2121 k. ú. Smilovice u Třince, délka 725 m		FORMÁT	2 A4
		MĚŘÍTKO	-
		STUPEŇ	
NÁZEV VÝKRESU		ČÍSLO SOUPRAVY	ČÍSLO VÝKRESU
Návrh dočasného dopravního značení			2.1

Legenda:

uzavírka komunikace

P 4


stávající dopravní značení

A 15

navržené dopravní značení

Situace 1

MK 1b - na parc. č. 2121 k.ú. Smilovice u Třince, délka 725 m

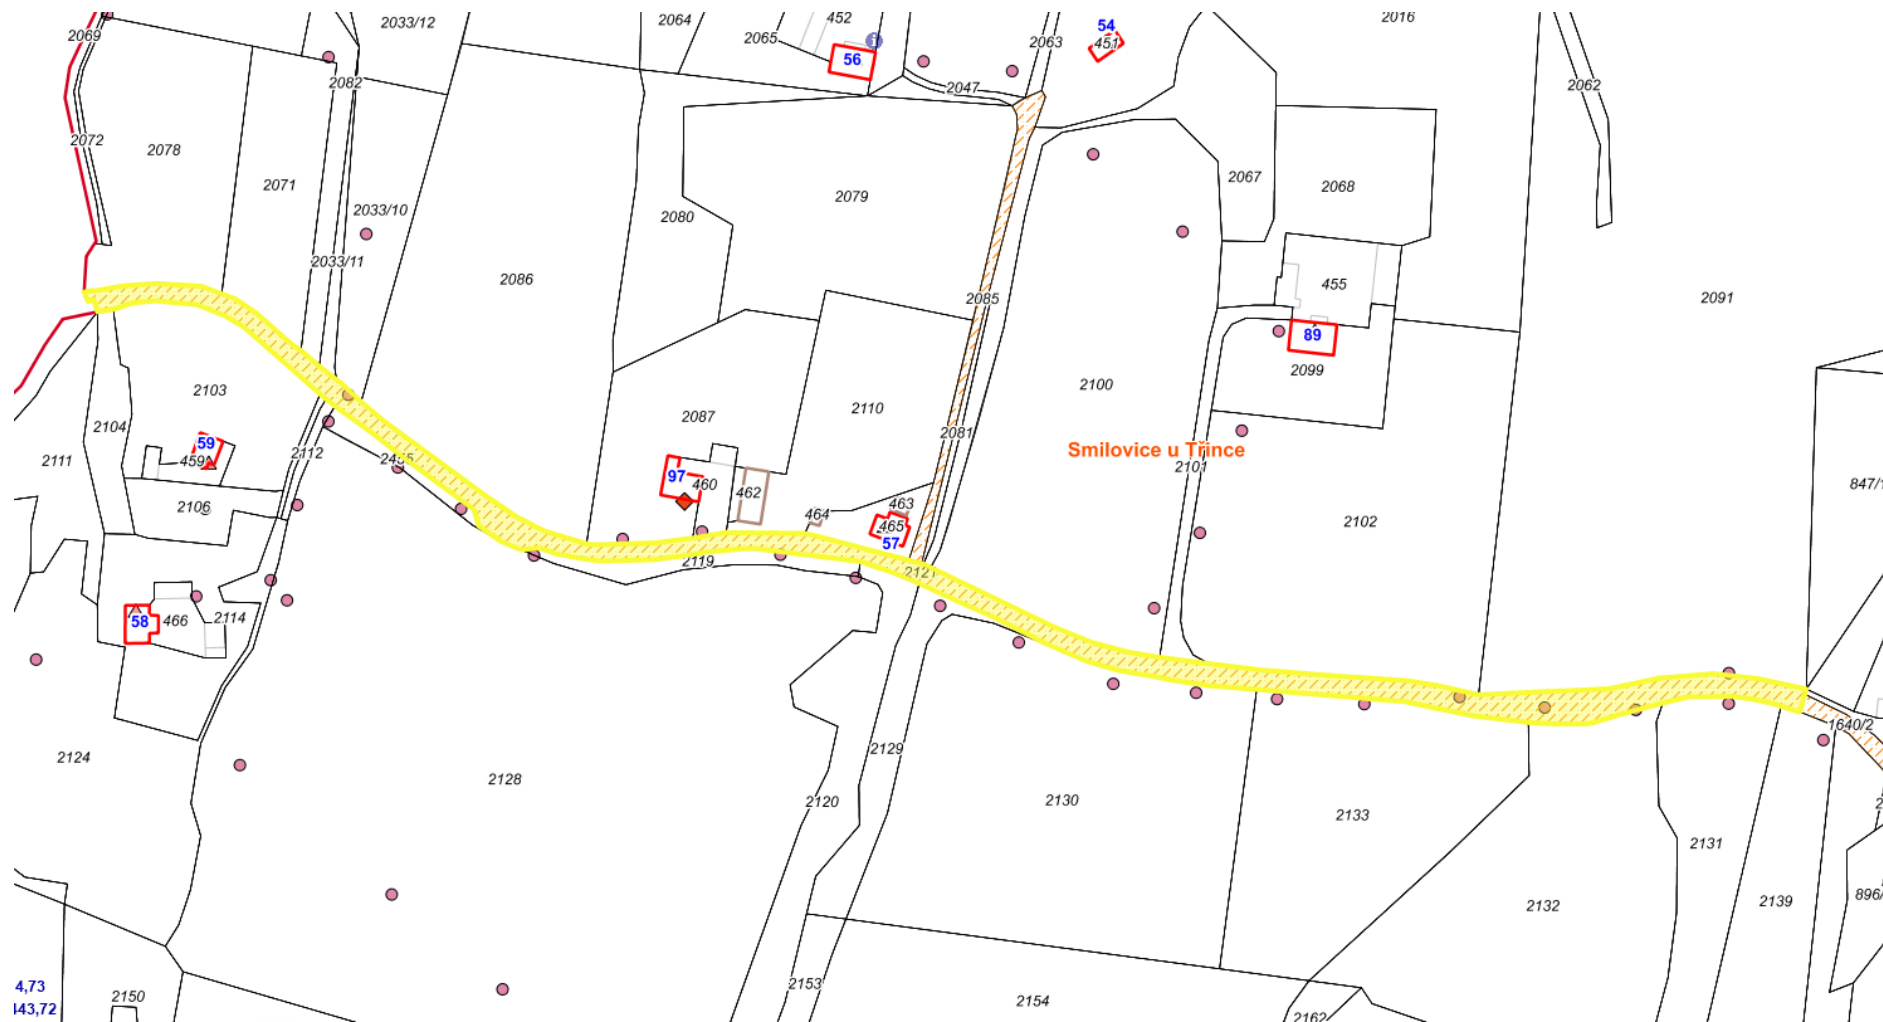

Situace 2

MK 1b - na parc. č. 1640/2 k.ú. Smilovice u Třince, délka 625 m

