


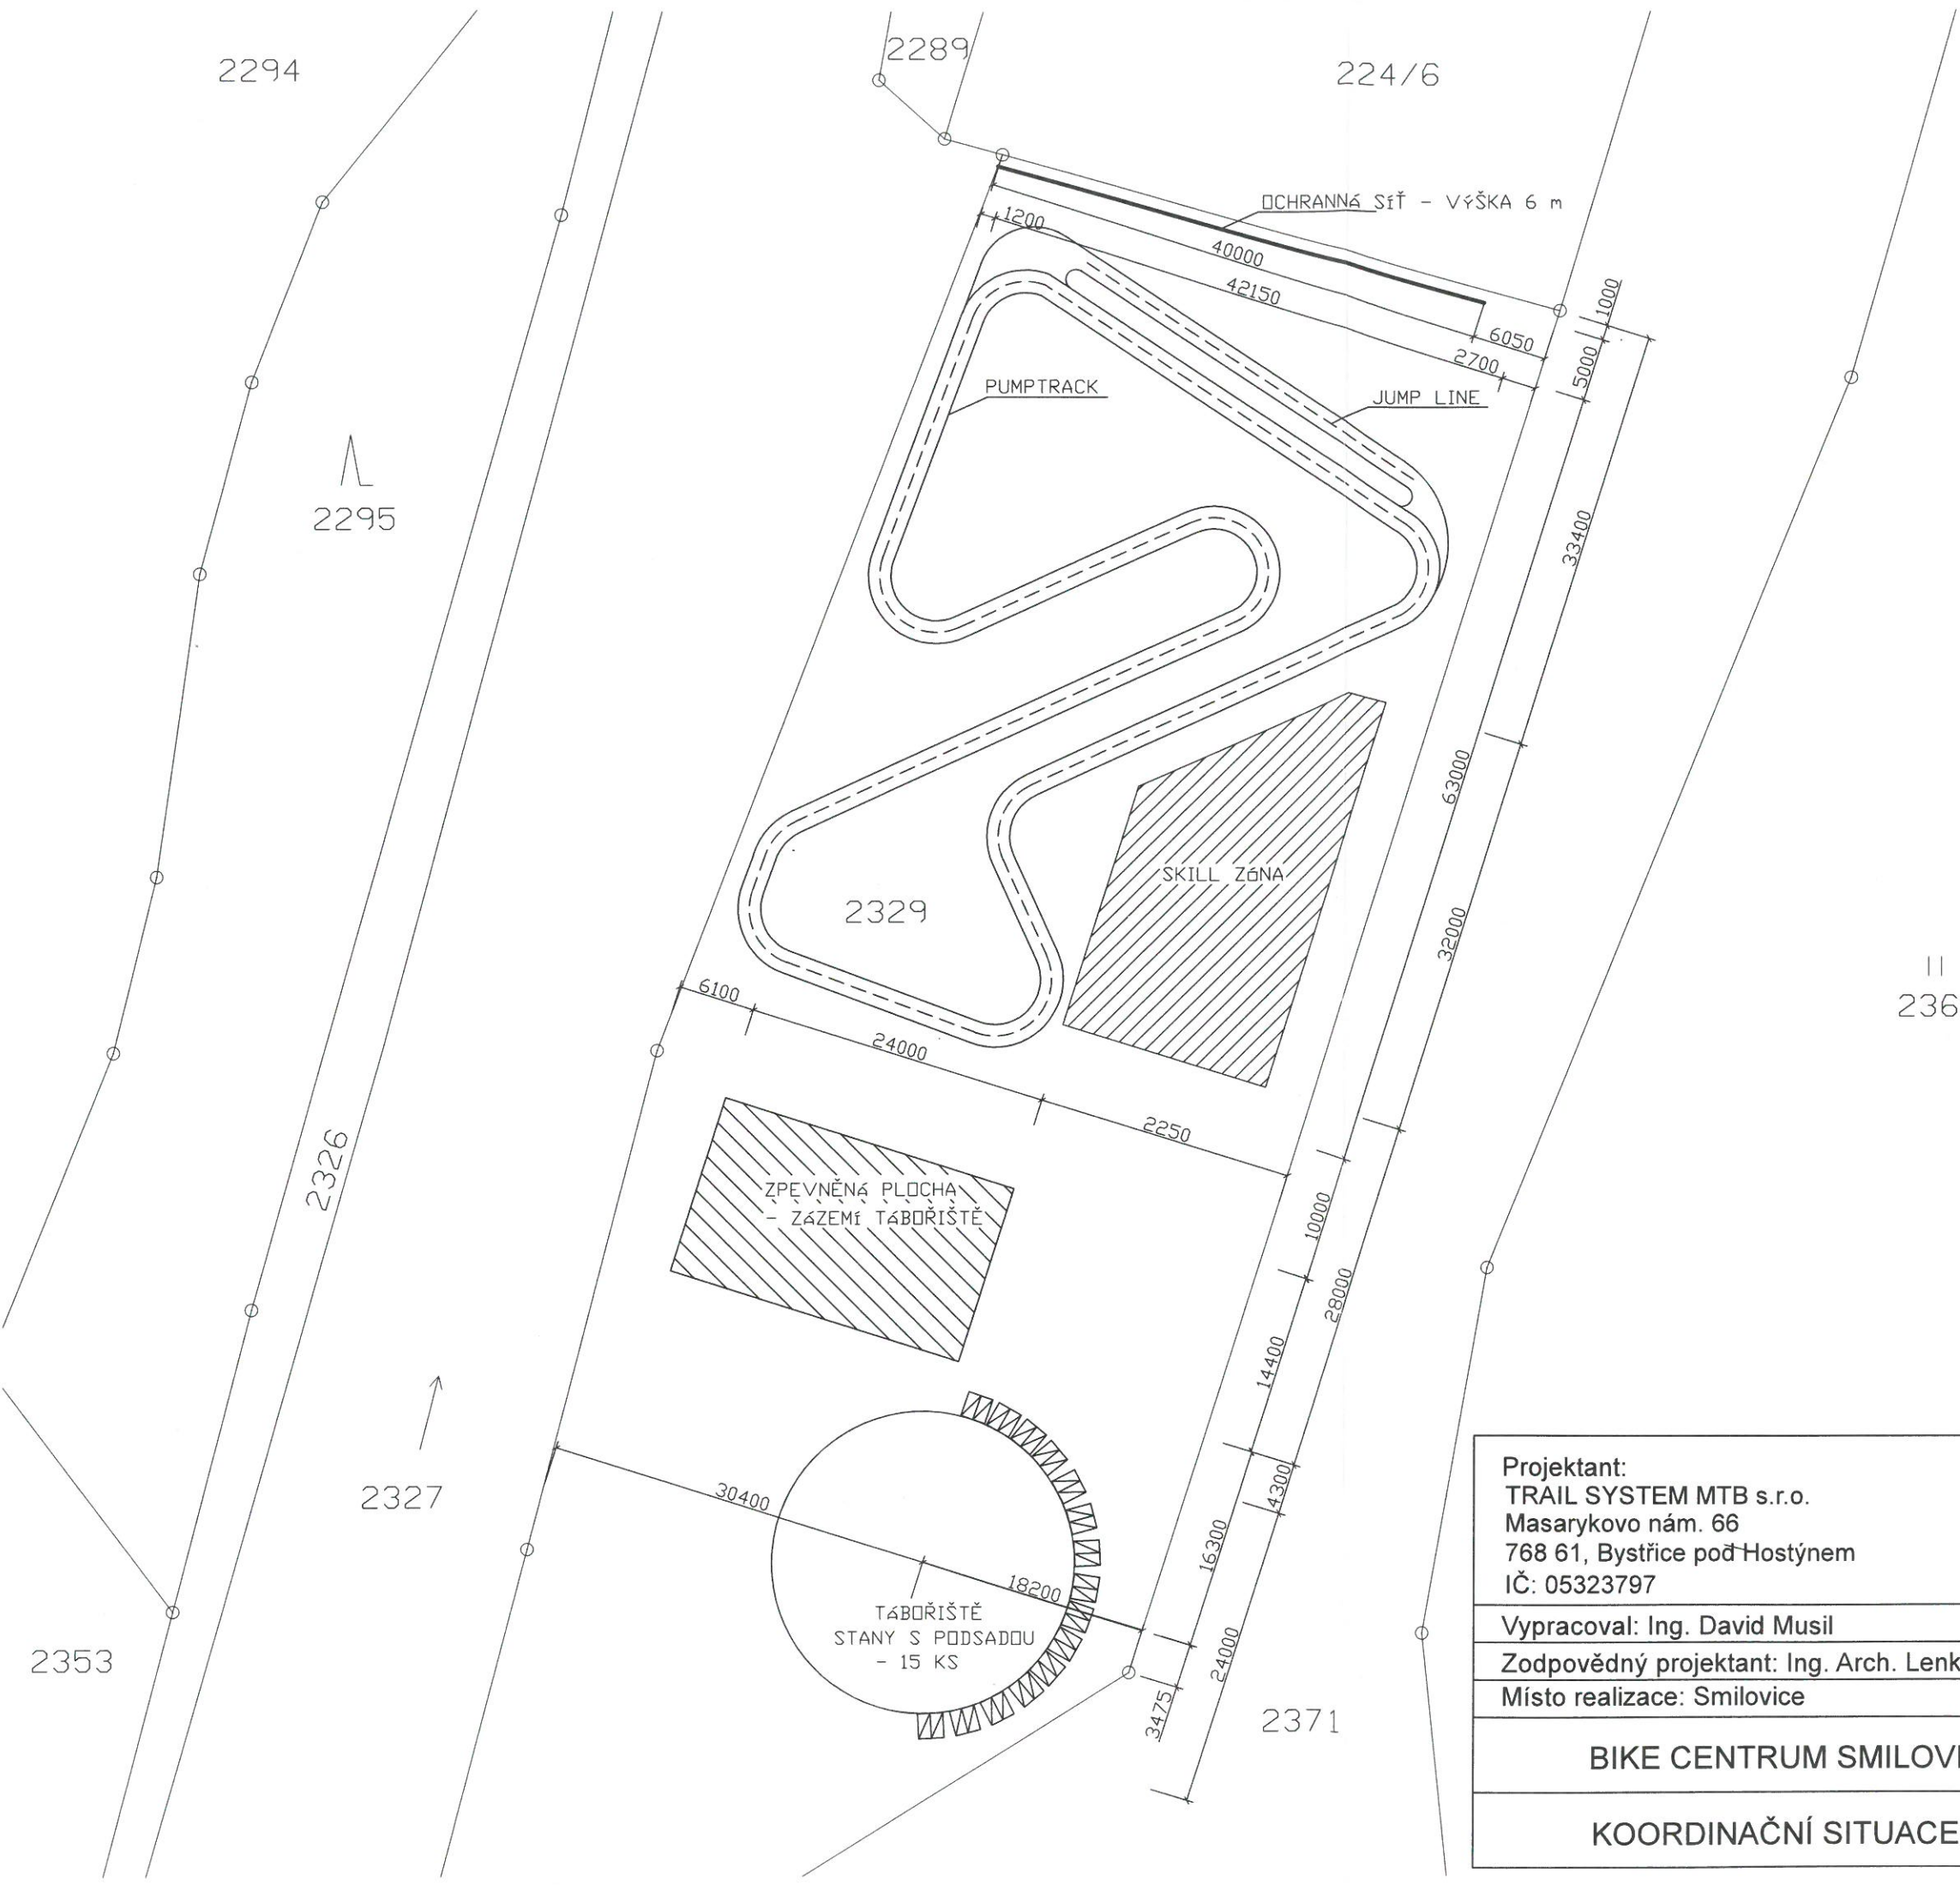

- DÉLKA PUMPTRACKU
- 240 m
- PLOCHA SKILL ZÓNY
- 450 m²
- DÉLKA JUMP LINE
- 31,5 m
- ZPEVNĚNÁ PLOCHA - ZÁZEMÍ TÁBOŘIŠTĚ
- 345,6 m²
- TÁBOŘIŠTĚ VČ. STANŮ
- 512,16 m²

NA POZEMKU STAVBY - 2329 SE
NENACHÁZEJÍ ŽÁDNÉ INŽENÝRSKÉ SÍTĚ



Projektant: TRAIL SYSTEM MTB s.r.o. Masarykovo nám. 66 768 61, Bystřice pod Hostýnem IČ: 05323797		Investor: Obec Smilovice Smilovice 13 739 55 Smilovice u Třince	
Vypracoval: Ing. David Musil		DATUM	06/2024
Zodpovědný projektant: Ing. Arch. Lenka Mazalová		STUPEŇ	DPS
Místo realizace: Smilovice		FORMÁT / MĚŘITKO	A3/1:50
BIKE CENTRUM SMILOVICE		VÝKRES Č.	PARÉ
KOORDINAČNÍ SITUACE			