


Pôdorys ihrisko

M=1: 50

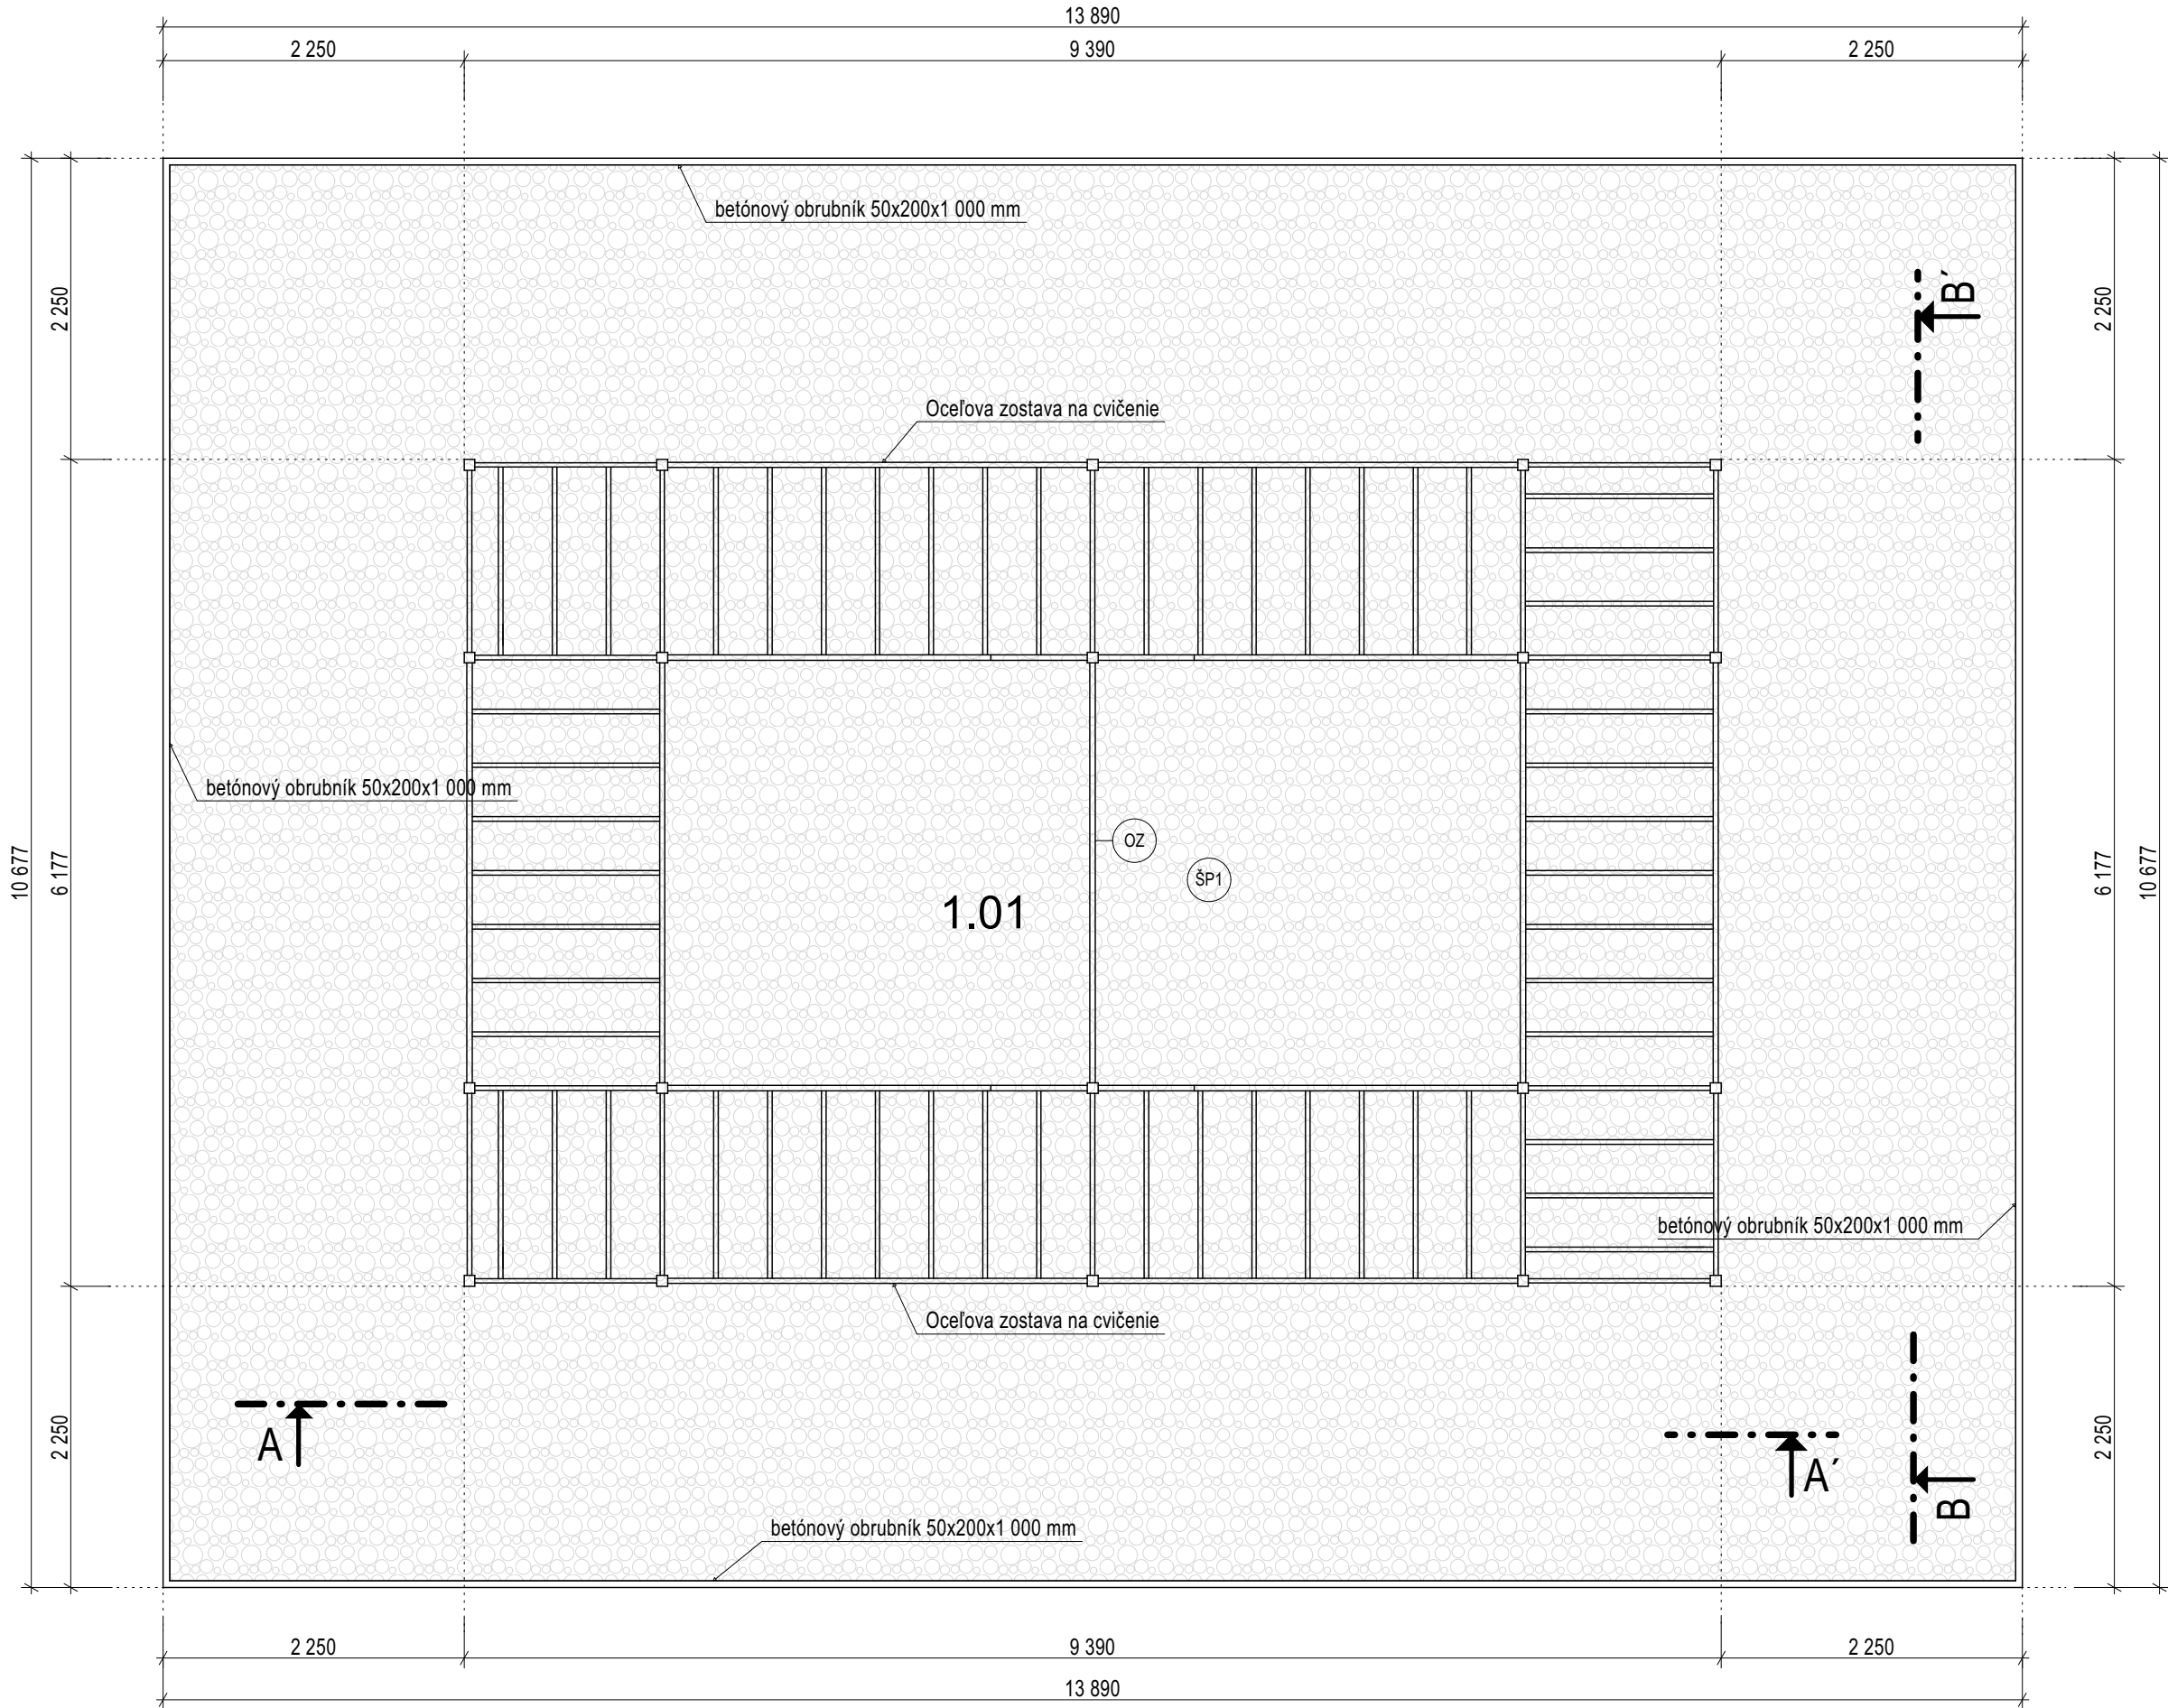

Tabuľka plôch					
č.	Názov	Plocha (m2)	Nášlapná vrstva	Povrchová úprava stena	Povrchová úprava strop
1.01	štrková podkladná plocha	148,31	štrk fr. 4 až 8 mm		
Celková plocha		148,31 m ²			

Legenda materiálov

- Navrhovaná štrková podkladná plocha, triedené riečne kamenivo frakcie 4 až 8 mm, S= 145,86 m2
- betónový obrubník 50x200x1 000 mm.

Popisky a značky

- OZ oceľová zostava na cvičenie
- ŠP1 navrhovaná podkladná štrková plocha, triedené riečne kamenivo frakcie 4 až 8 mm, S= 145,86 m2
- výšková kóta obrubníkov a štrkových plôch.

POZNÁMKA

Hrúbky a materiály všetkých nosných konštrukcií je potrebné dodržať na základe statického posúdenia
Pri výstavbe objektu musia byť zo strany dodávateľa aj zhotoviteľa dodržané všetky pracovné a technologické postupy podľa jednotlivých výrobcov.
Zhotoviteľ je povinný o zistených chybách v projektovej dokumentácii alebo vykonaných zmenách pri výstavbe oproti projektovej dokumentácii bezodkladne informovať projektanta !
Zhotoviteľ je povinný všetky zmeny oproti projektovej dokumentácii konzultovať s projektantom !
Tento projekt je spracovaný na stupni projektu pre územné rozhodnutie !

±0,000 = určiť podľa UT
Súradnicový systém: JTSK
Výškový systém: BpV

Hlavný inžinier projektu : Ing. Denis Čelínák Gollanovo 179, 951 08 Gollanovo +421 948 231 353		Zodpovedný projektant : Ing. Arch. Lenka Mazalová	Vypracoval : Ing. Denis Čelínák Gollanovo 179, 951 08 Gollanovo +421 948 231 353	ATELIER.ČELINĀK Číslo zákazky: 2024/71 Dátum: 2024/ červen Mierka: M= 1:50 Formát výkresu : 297x630 Číslo výkresu : 02 
Investor : Obec Smilovice, Smilovice č.13, 739 55 Smilovice u Třince, CZ				
Profesia: Architektúra		Druh stavby: Workoutové ihrisko		
Miesto stavby: Smilovice u Třince		Stupeň PD : DUR		
Katastrálne územie: Smilovice u Třince		parcela č. : 224/2		
Názov: Workoutové ihrisko				
Obsah: Pôdorys ihrisko				