
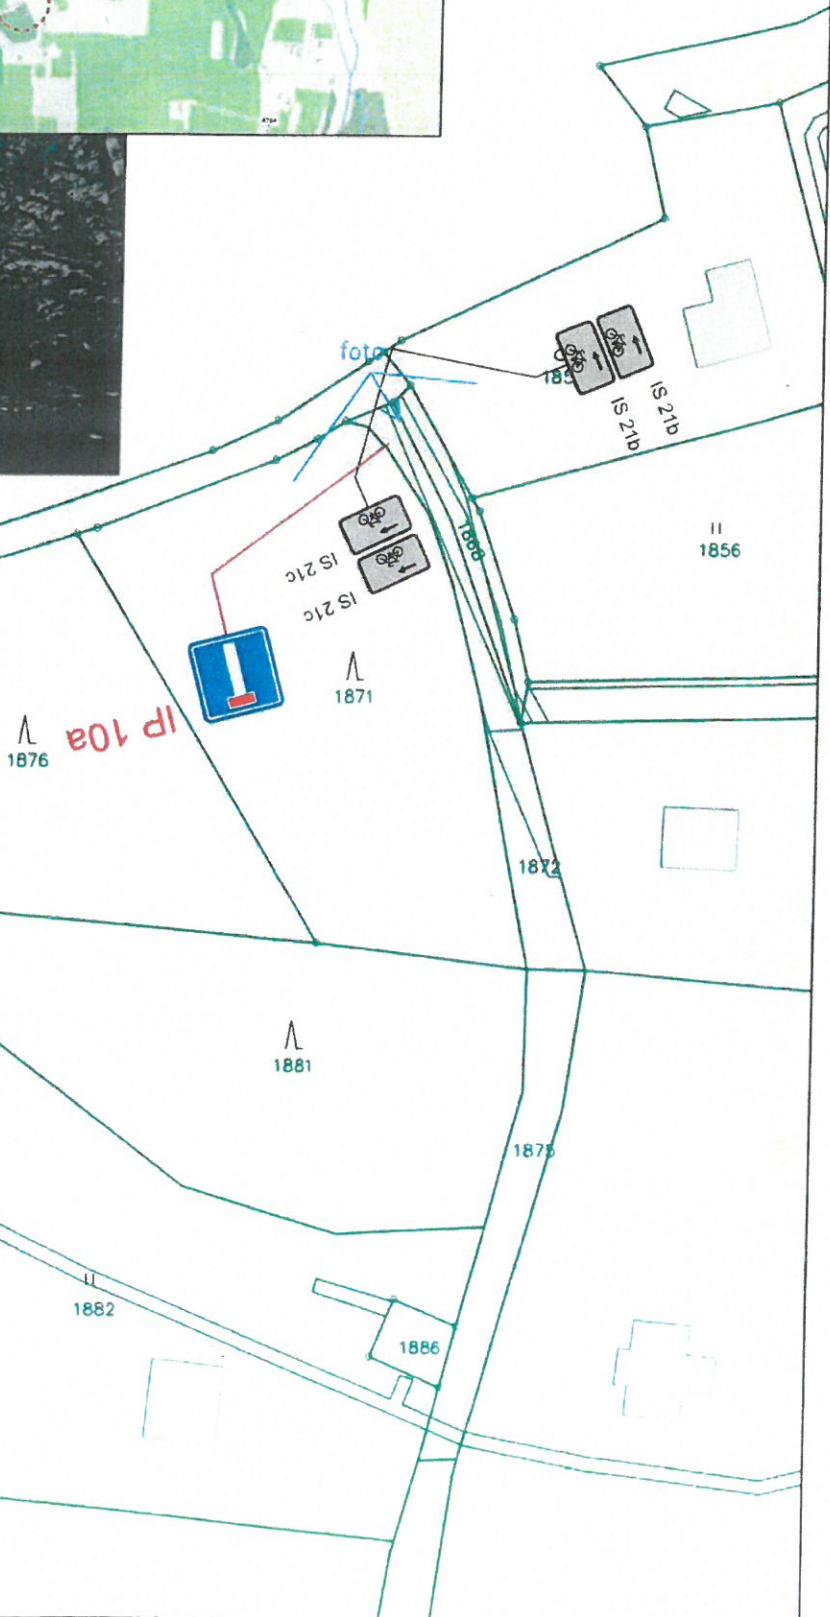


Příloha č. 1

Smilovice - návrh na doplnění svislé dopravní značky IP 10a  
M 1:1000  
Ing. Magda Hermannová, 10/2019

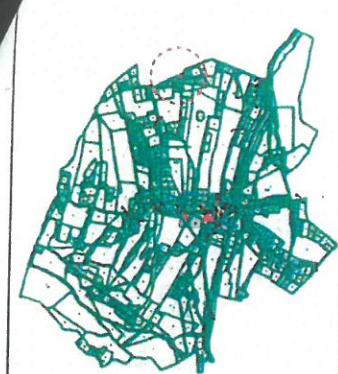

Zdůvodnění:

Požadavek na doplnění svislé dopravní značky IP 10a z důvodu nesprávného výhodnocení křižovatky a místo odběchení vpravo jízda rovně a následně vozidel v místech vjezdů místních RD

npor. Mgr. Martin Mokroš

06.02.2020 13:31:52

Digitálně podepsal:

npor. Mgr. Martin Mokroš  
POLICE ČESKÉ REPUBLIKY

Důvod: V zastoupení

# Příloha č. 2

Smilovice - návrh na umístění dopravního zrcadla v nepřehledné zatáčce směrem na Komorní Lhotku

M 1:1000



Ing. Magda Hermannová, 10/2019



## Zdůvodnění:

Nepřehledná zatáčka na místní komunikaci směrem na Komorní Lhotku - problém hlavně při mýjení nákladních a osobních vozidel.

P. 108

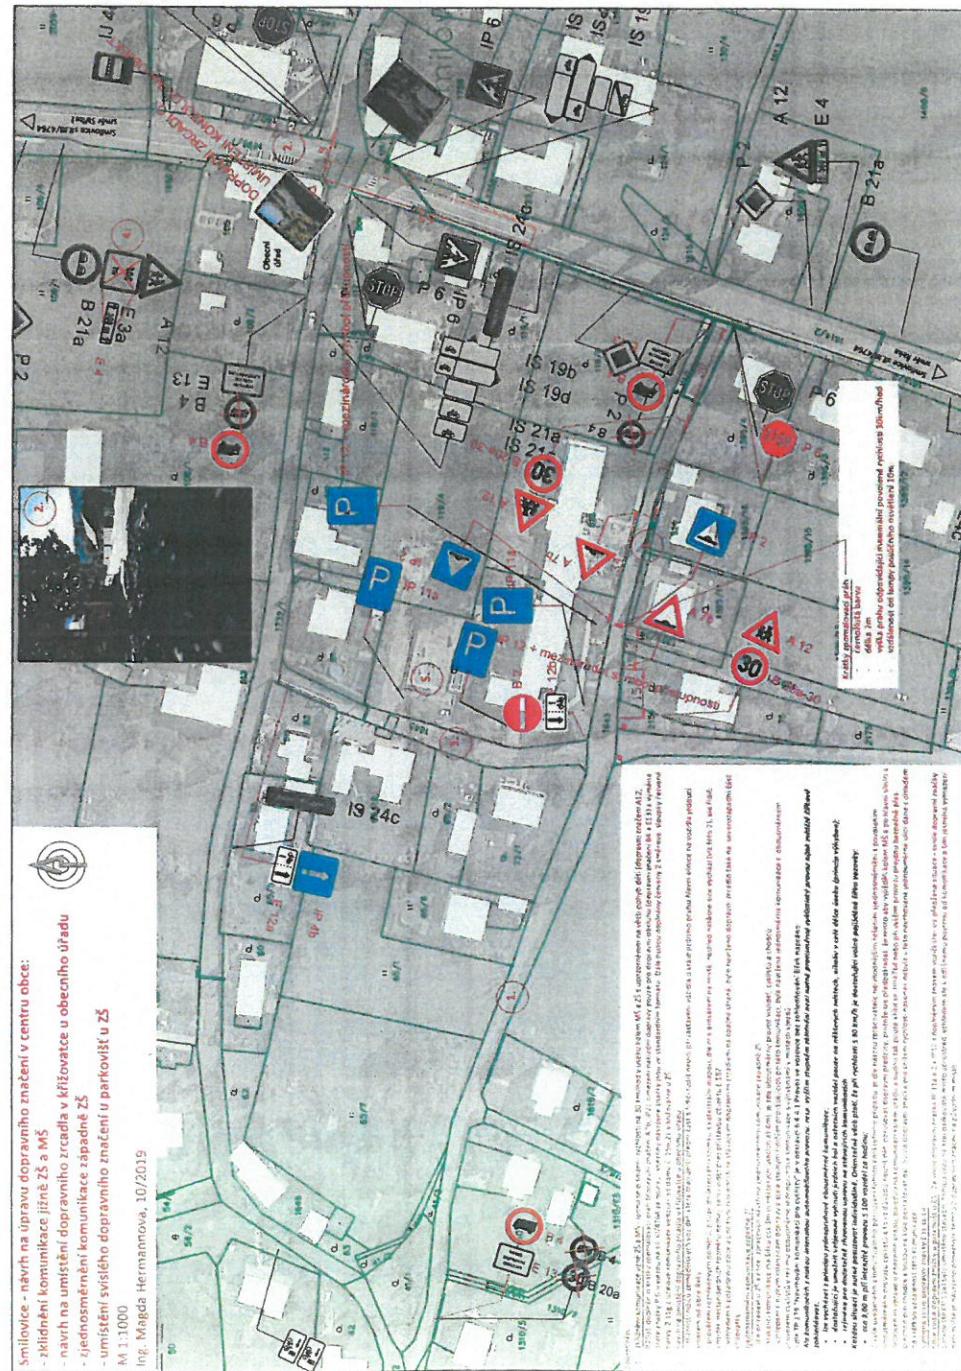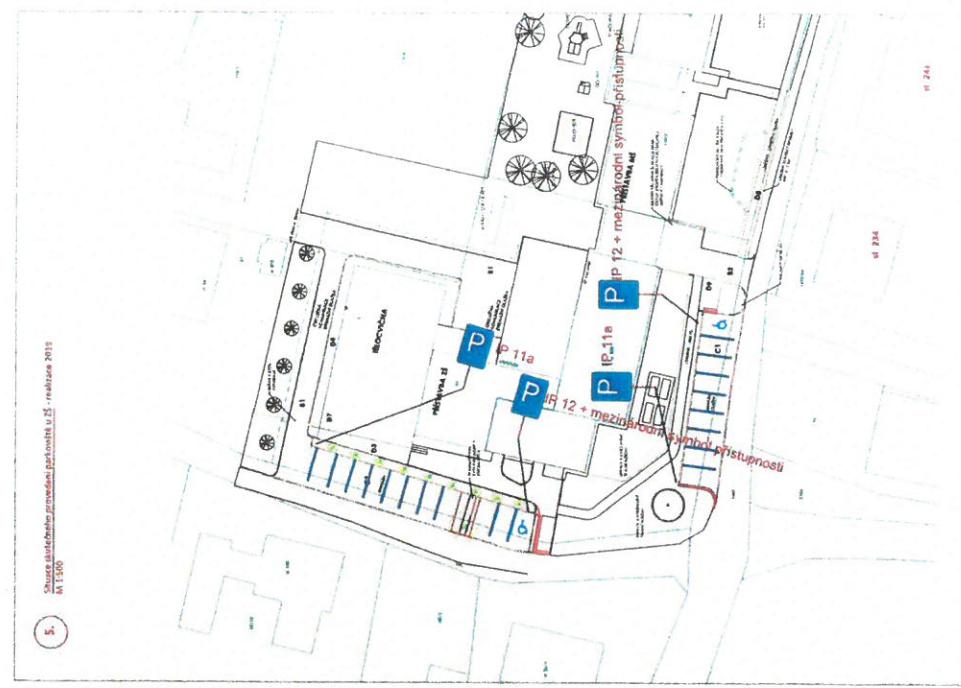


**Výběr - návrh na úpravu dopravního značení v centru obce:**

- návrh na umístění dopravního zrcadla v křižovatce u obecního úřadu

**Zprávy o vývoji** Komunikace Západie 23


M 1:1000

Ing. Magda Hermannová, 10/2019

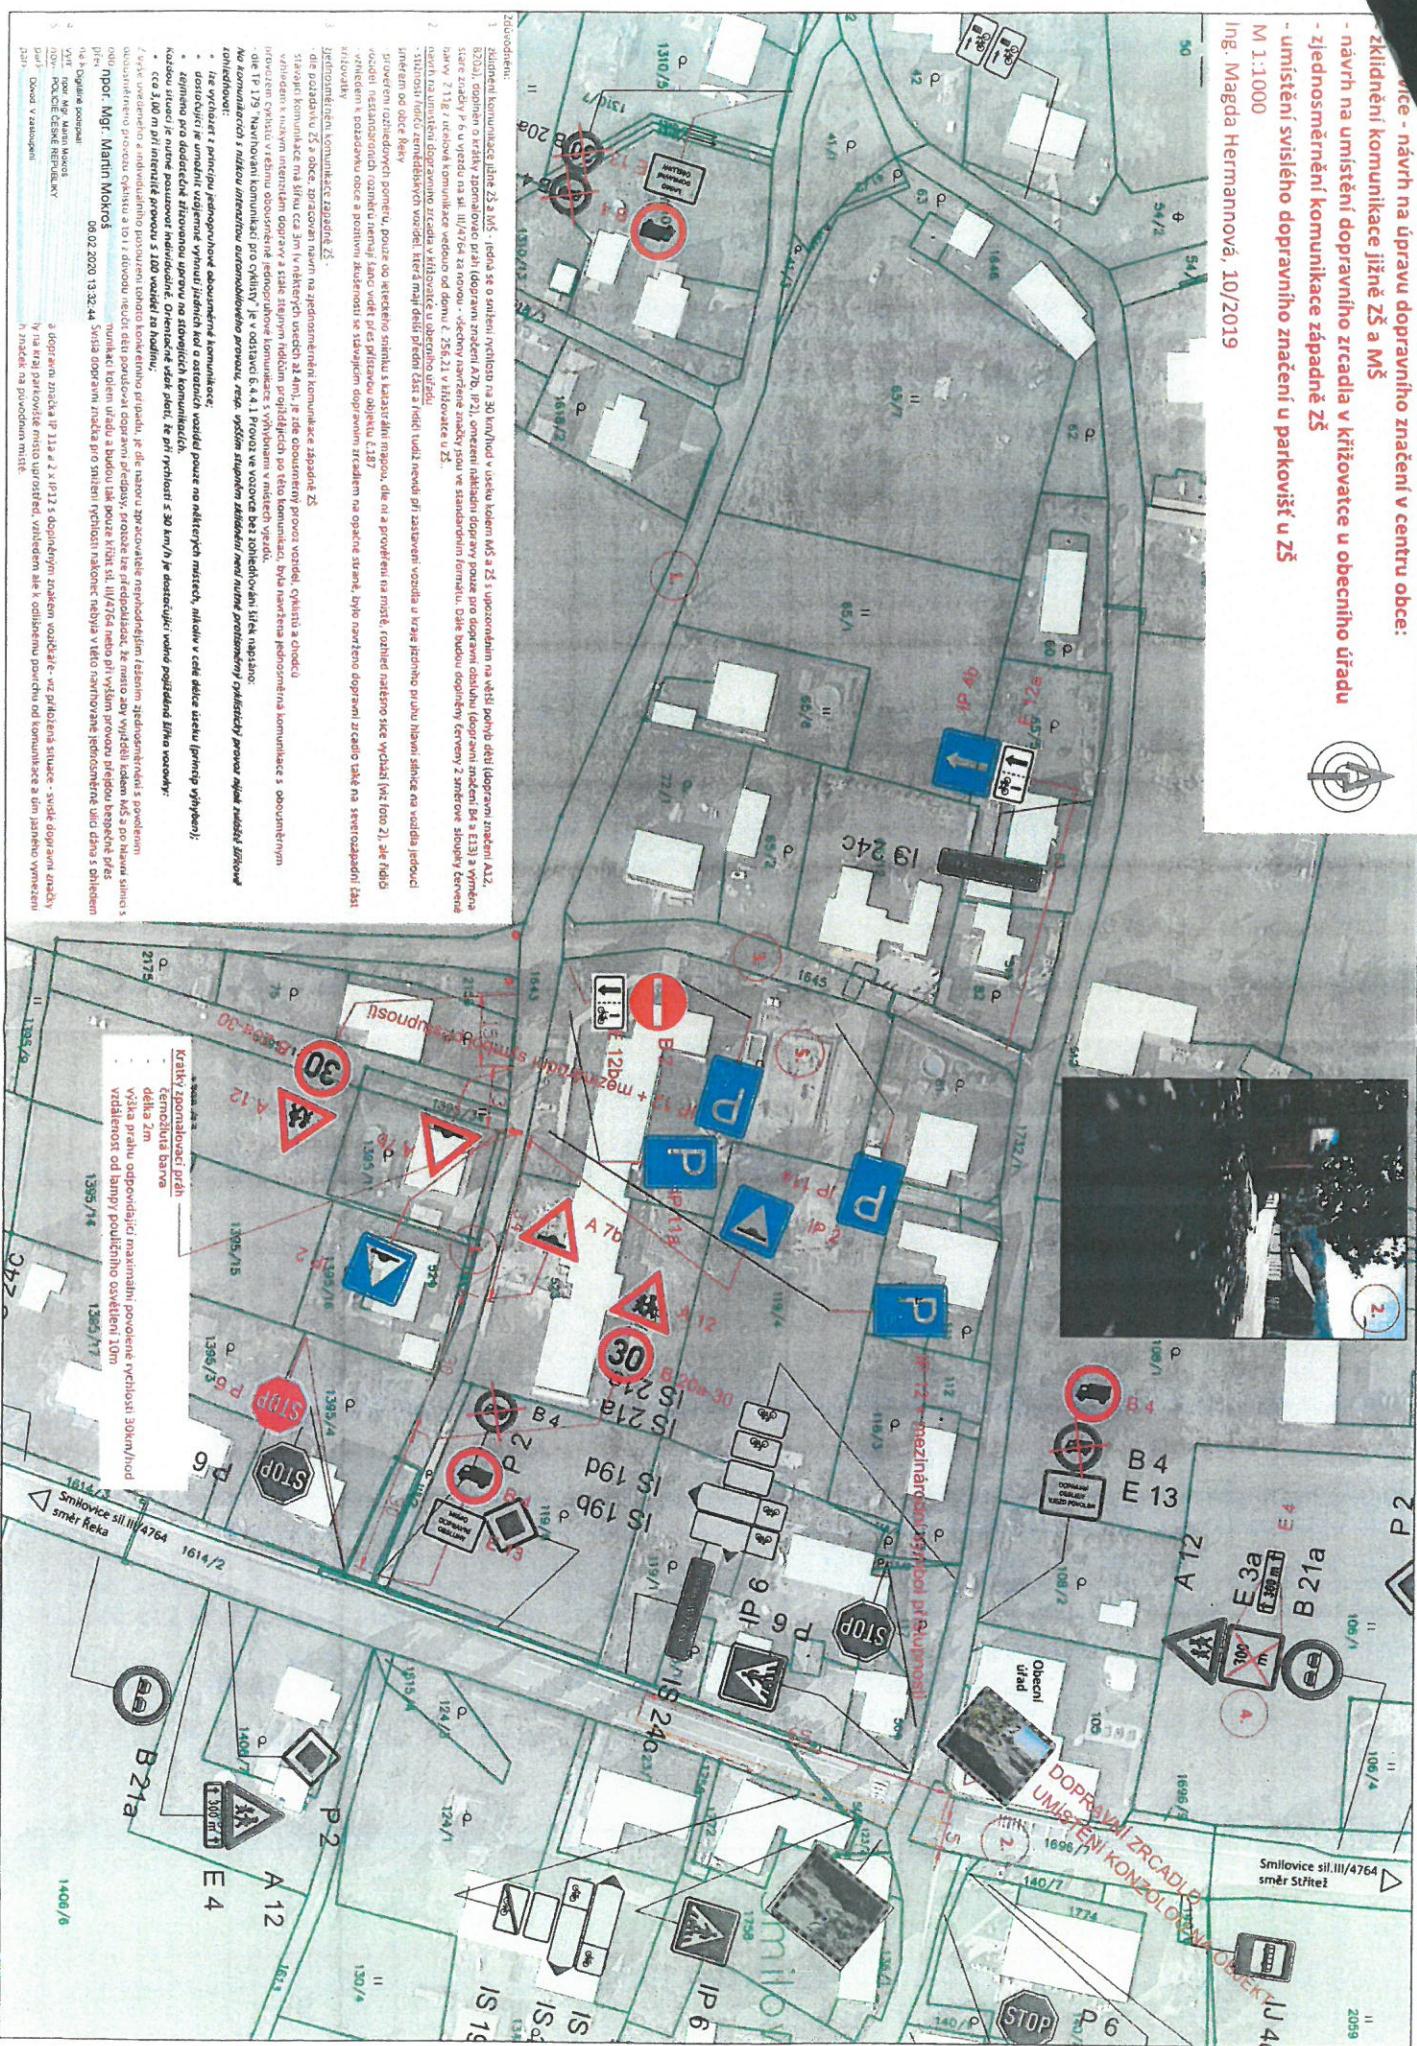

5.

Situace skutečného provedení parkoviště u ZŠ realizace 2019  
M 1:500

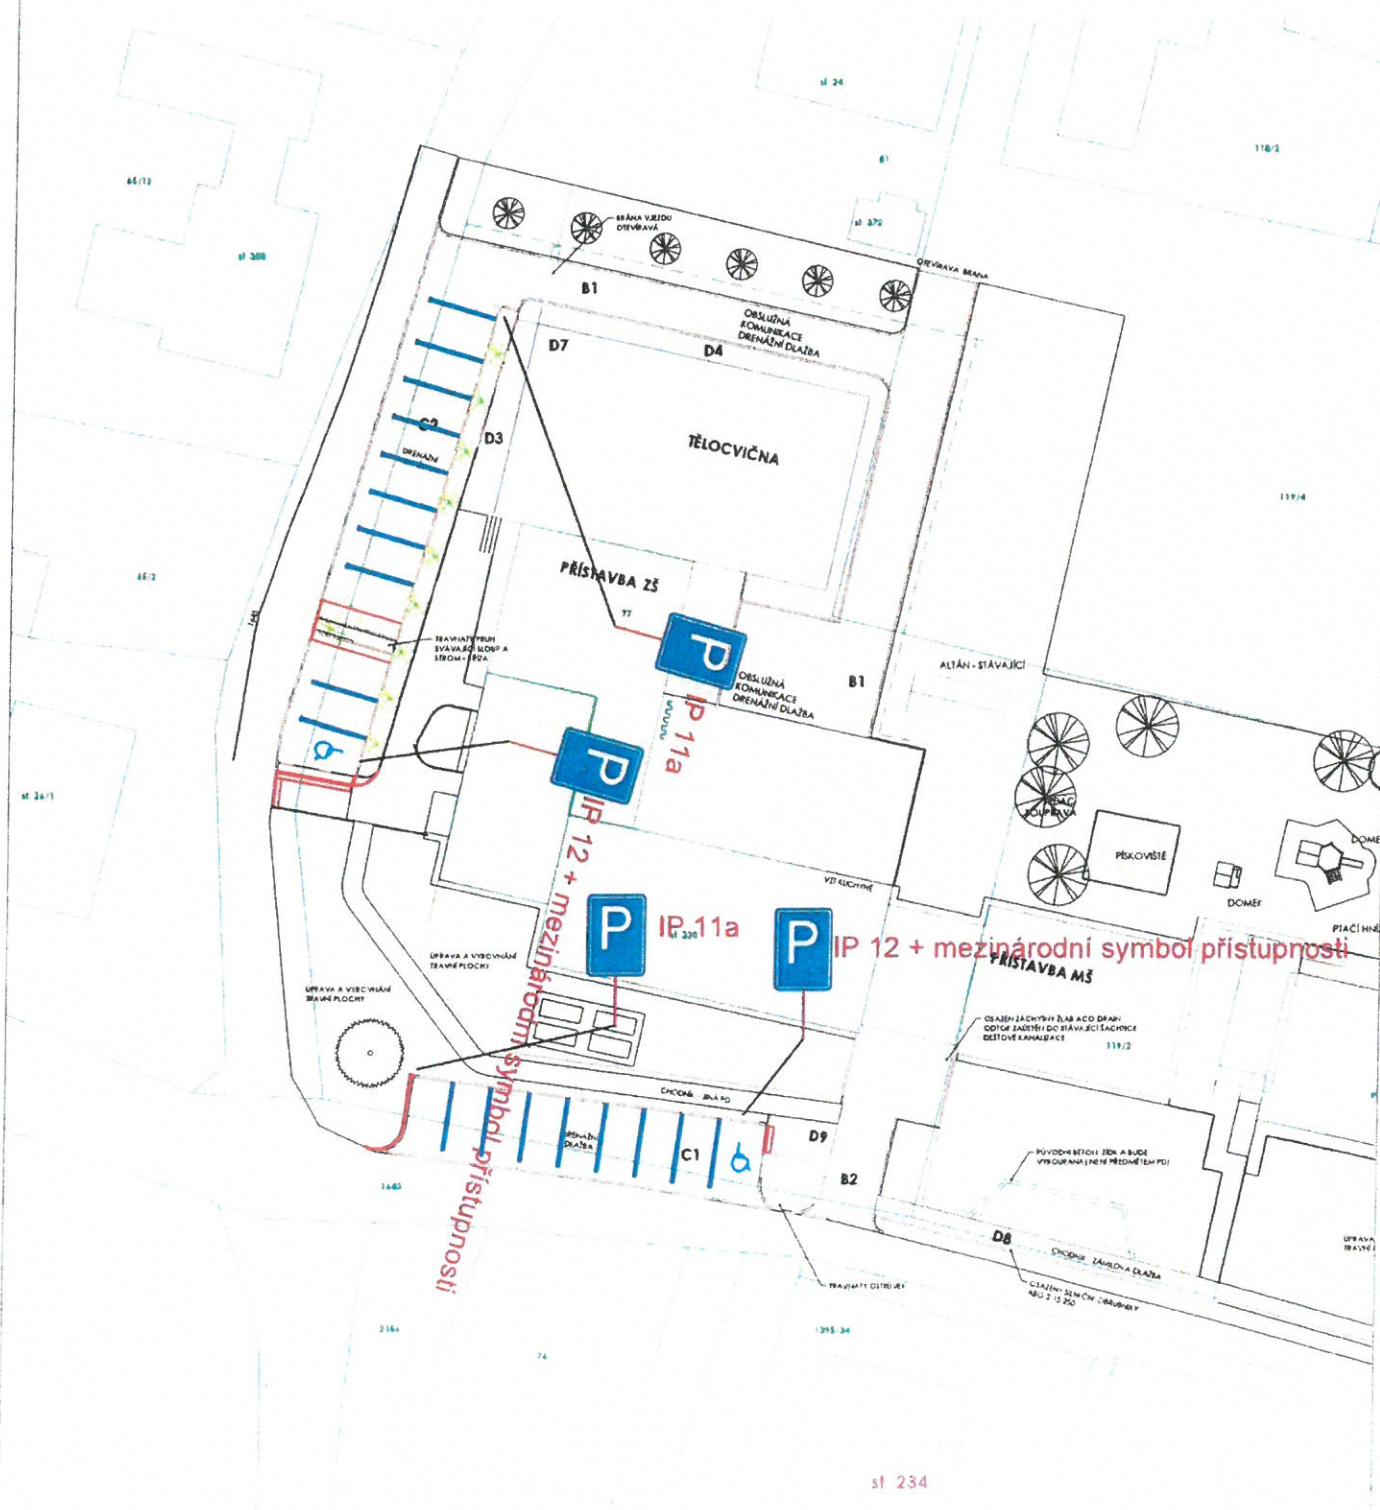

st 234

st. 246