



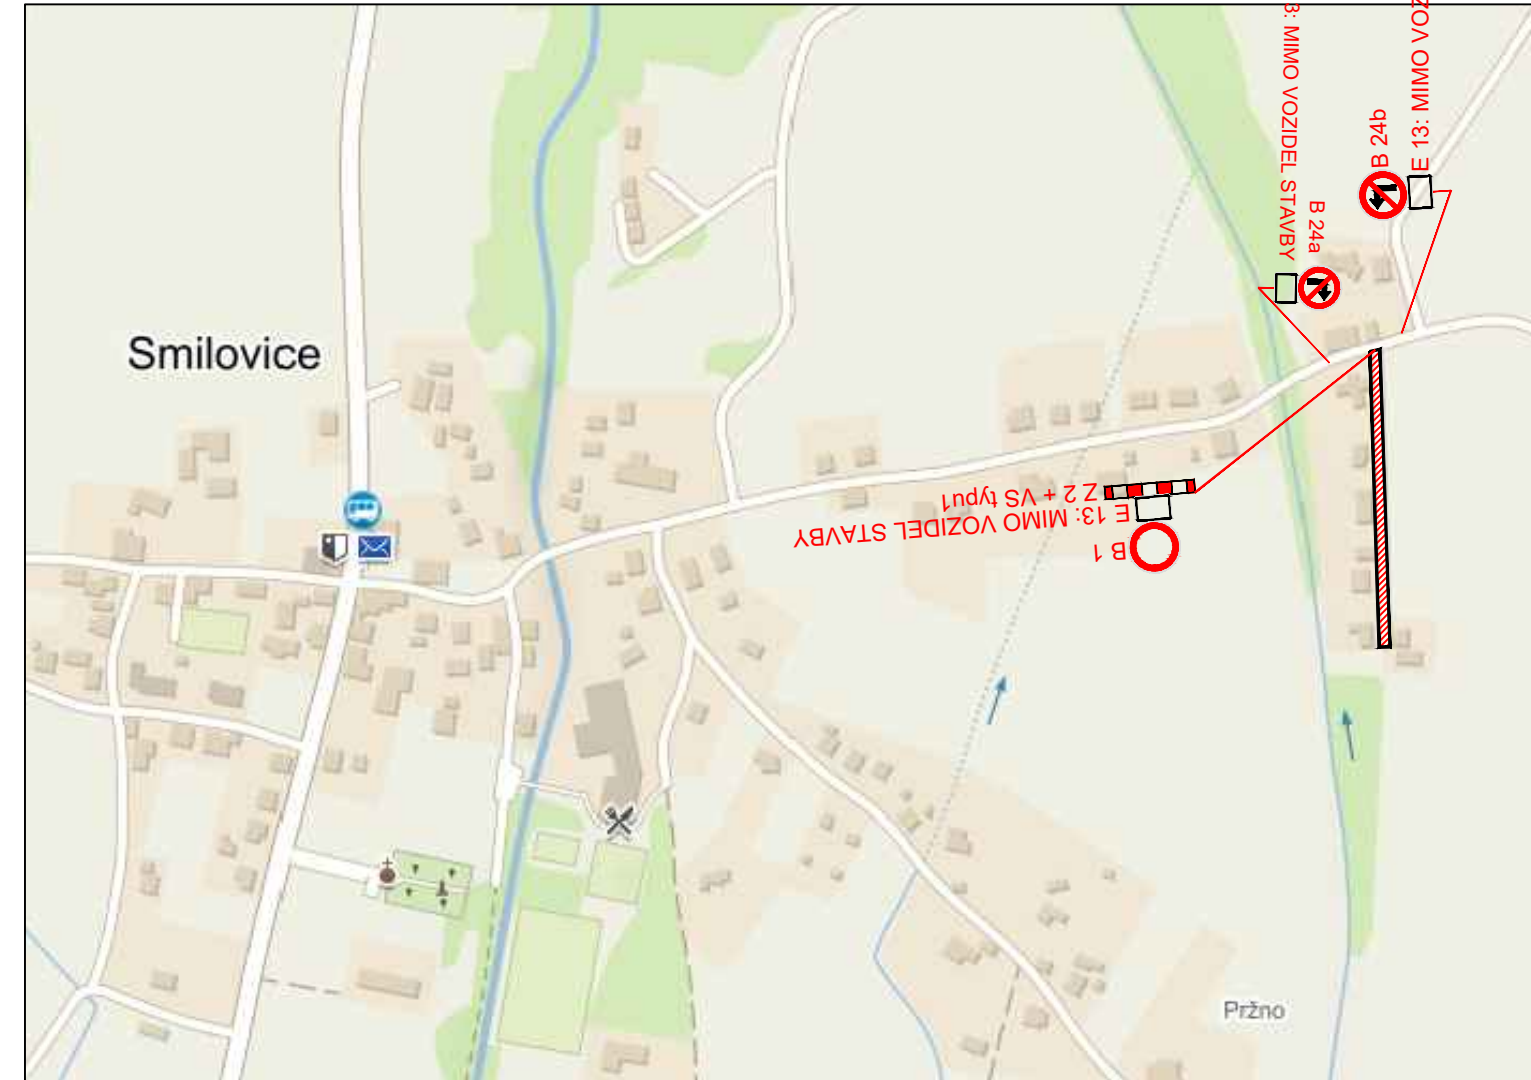


NÁVRH - FRÉZOVÁNÍ - SITUACE

NÁVRH - POKLÁDKA - SITUACE

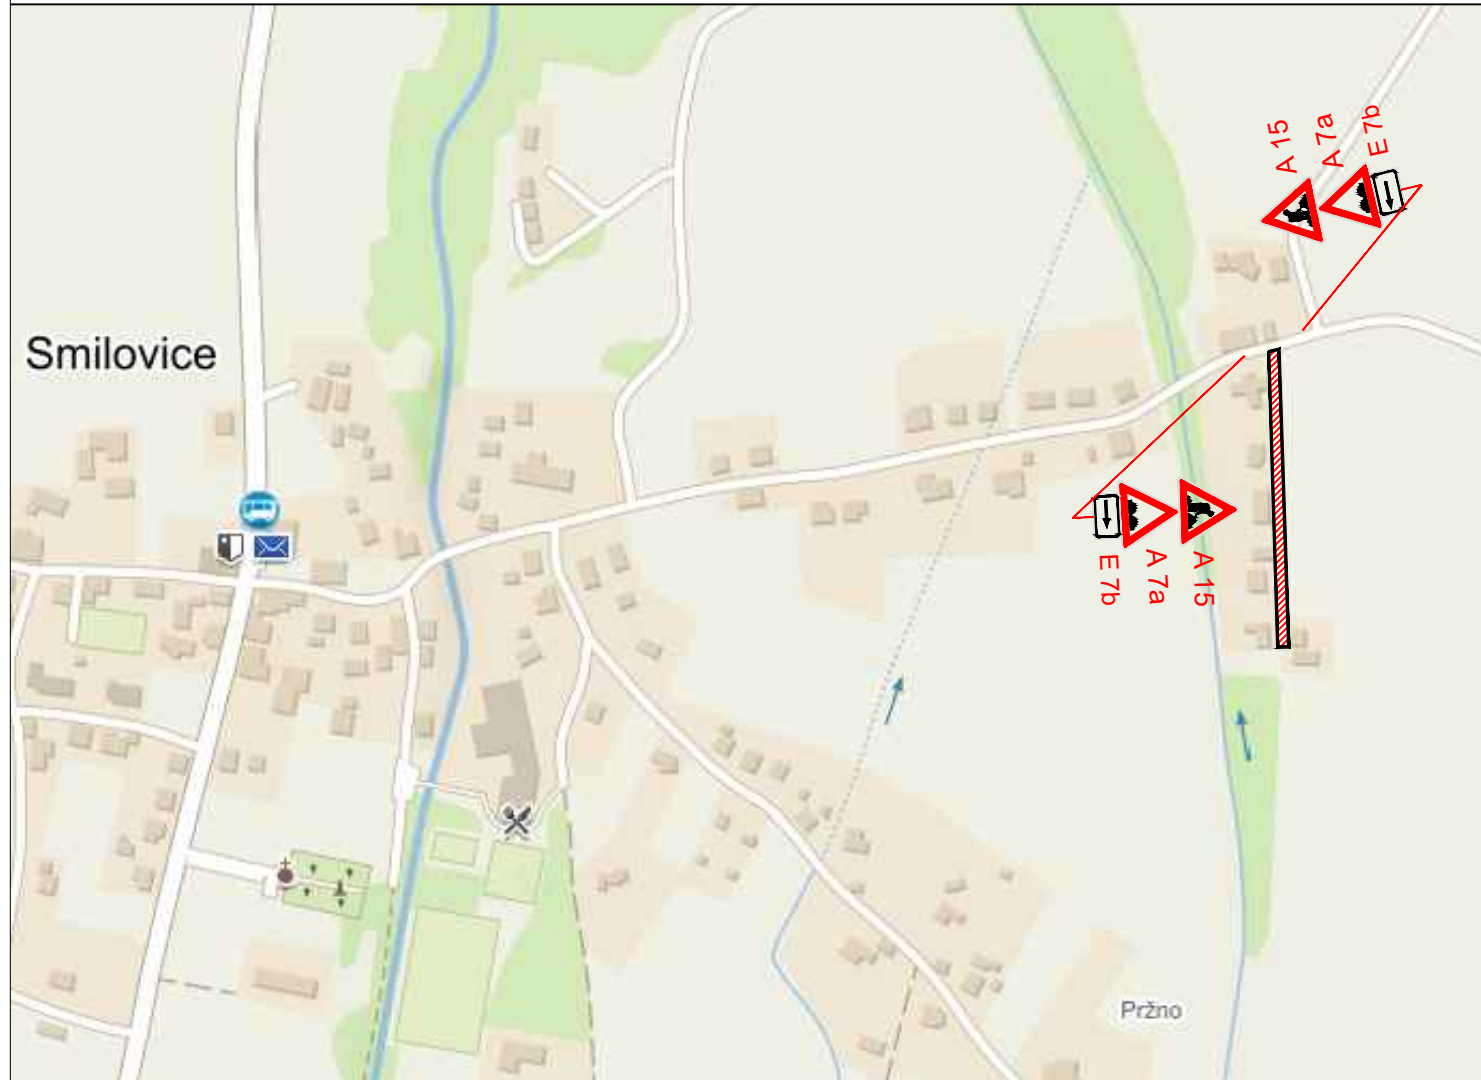

POPIS:
JEDNÁ SE O OPRAVU MK9c VE SMILOVICÍCH. NÁVRH ŘEŠÍ FRÉZOVÁNÍ A POKLÁDKU ASFALTU .

LEGENDA ZNAČENÍ:

-  OPRAVOVANÁ ČÁST
-  STÁVAJÍCÍ SVISLÉ DOPRAVNÍ ZNAČENÍ
-  NAVRŽENÉ SVISLÉ DOPRAVNÍ ZNAČENÍ

Zodp. projektant			DAVOZ značky s. r. o.
Vypracoval	KAMIL KEDROŇ		
Kreslil	KAMIL KEDROŇ		
Kontrola			
Akce :	Oprava MK ve Smilovicích		
Priloha :	Návrh PDZ		
		Objednatel : -	
		Datum	Srpen, 2021
		Měřítko	-
		Archivní číslo	-
			Číslo 4