


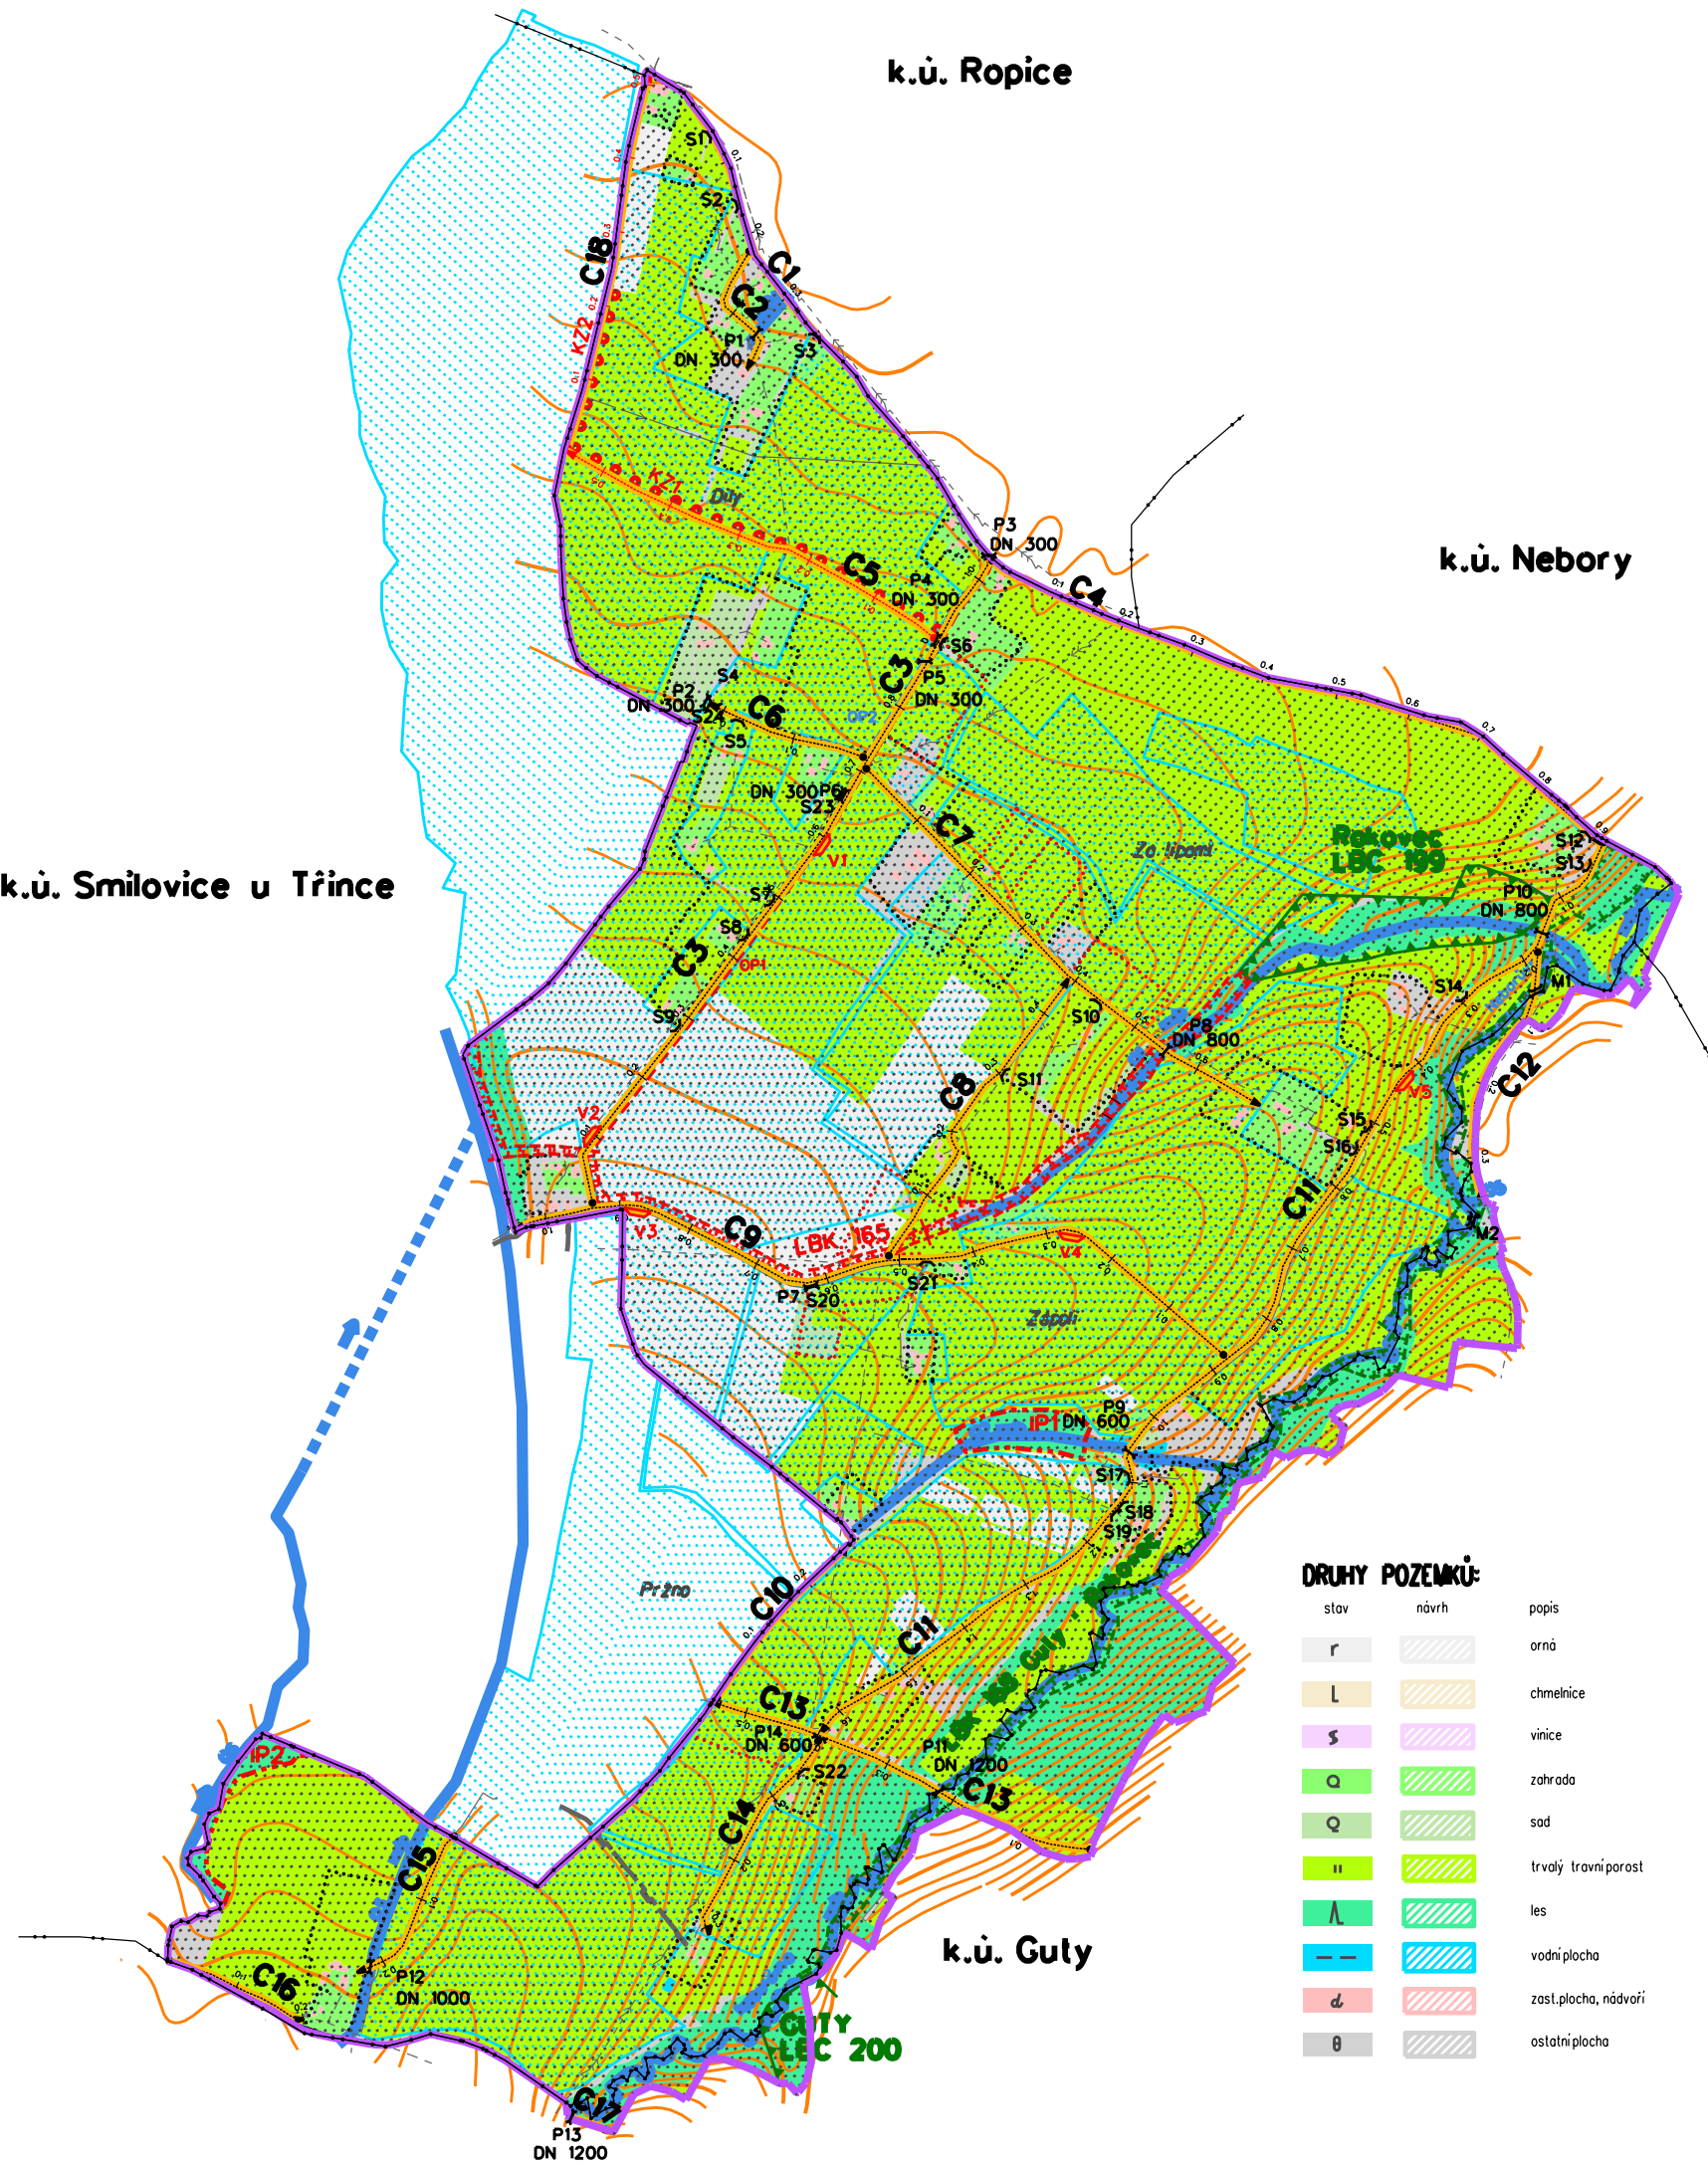

LEGENDA - HLAVNÍ VÝKRES:
ZÁKLADNÍ ÚDAJE:

- Obvod PÚ
- Zastavitelné plochy
- Zastavěné plochy
- Hranice KÚ
- Názvy kat.území
- Názvy místní
- Plošný prvek průřezu s popisem
- Vrstevnice zdárazněná
- Vrstevnice základní (zpravidla bez popisu)

INŽENÝRSKÉ SÍTĚ:

- vodovod
- plynovod STL
- elektro VN nadz.
- elektro NN nadz.
- elektro NN podz.
- sdělovací MTS iDTS podz.

OPATŘENÍ K ZPŘÍSTUPNĚNÍ POZEMKŮ:

- | stav | návrh | popis |
|------|-------|-----------------------------------|
| V6 | C2 | Označení cesty |
| S6 | V7 | Polní cesta |
| M4 | S7 | Výhybna |
| P3 | M1 | Hospodářský sjezd |
| | P1 | Mostek |
| | SP1 | Propustek |
| | | Navržené odvodnění cesty příkopem |


OPATŘENÍ K OCHRANĚ A TVORBĚ ŽIVOTNÍHO PROSTŘEDÍ:

- | stav | návrh | popis |
|------|-------|--|
| LBC2 | LBC3 | Lokální biocentrum |
| LBK3 | LBK4 | Lokální biokoridor |
| IP2 | IP4 | Interakční prvek plošný - porosty, popis |
| KZ2 | KZ4 | Krajinná zeleň - liniová, popis |

VODOHOSPODÁŘSKÁ OPATŘENÍ:

- | stav | návrh | popis |
|-------------|-------|---|
| Obecní ryb. | OP2 | Vodní nádrž s popisem |
| OP1 | | Příkop s popisem |
| Bylko | | Vodní tok, zatrubněný tok, staničení, popis |
| | | Občasná vodoteč |
| | | Meliorace rok výstavby |

- DRUHY POZEMKŮ:
- | stav | návrh | popis |
|------|-------|----------------------|
| r | | orná |
| L | | chmelnice |
| S | | vinice |
| Q | | zahrada |
| Q | | sad |
| II | | trvalý travní porost |
| Λ | | les |
| | | vodní plocha |
| d | | zast.plocha, nádvoří |
| θ | | ostatní plocha |

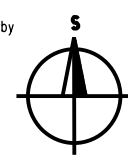

Souř. systém : S-JTSK		Výšk. systém : BPV	
AKCE :	KOMPLEXNÍ POZEMKOVÁ ÚPRAVA V K.Ú. RAKOVIC	AGROPROJEKT PŠO s.r.o. Stoužčova 8, 638 00 BRNO Tel.: 533 033 978 Fax: 533 033 961 e-mail: veronika.hanzlova@agroprojektos.cz	
KAT. ÚZEMÍ :	RAKOVIC, GUTY, NEBORY	ZODPOVĚDNÝ PROJEKTANT :	ING. A. ŠVÁBLER
OBCE :	SMILOVICE U TŘINCE	PROJEKTANT :	ING. V. HANÁČKOVÁ
OBČES :	FRÝDEK MÍSTEK	PROJEKTANT :	
OBČASNÝ :	ČR-MZK, POZEMKOVÝ ÚŘAD FRÝDEK-MÍSTEK	ZM. ČÍSLO ZHOTOVITEL :	MS - 2526 - 12
OBČAS :	MAPA PLÁNU SPOLEČNÝCH ZÁŘEŽÍ S VÝŠKOPIS. OBSAHEN	ZM. ČÍSLO OBČASNÝ :	
		DATUM :	07/2013
		MÁŠTVO :	1 : 10 000 1:51
		PRŮJEM :	7.2.2