


VÝKAZ DOSAVADNÍHO A NOVÉHO STAVU ÚDAJŮ KATASTRU NEMOVITOSTÍ

Dosavadní stav				Nový stav										
Označení pozemku parc. číslem	Výměra parcely		Druh pozemku	Označení pozemku parc. číslem	Výměra parcely		Druh pozemku	Typ stavby	Způsob využití	Způsob určení výměr	Porovnání se stavem evidence právních vztahů			
	ha	m ²	Způsob využití		ha	m ²	Způsob využití	Způsob využití			Díl přechází z pozemku označeného v katastru nemovitostí	Číslo listu vlastnictví	Výměra dílu	
2310	55	80	ostat. pl. ostat. kom.	2310/1	28	40	ostat. pl. ostat. kom.			2	2310	1	28	40
				2310/2	27	40					2310			
	55	80			55	80								

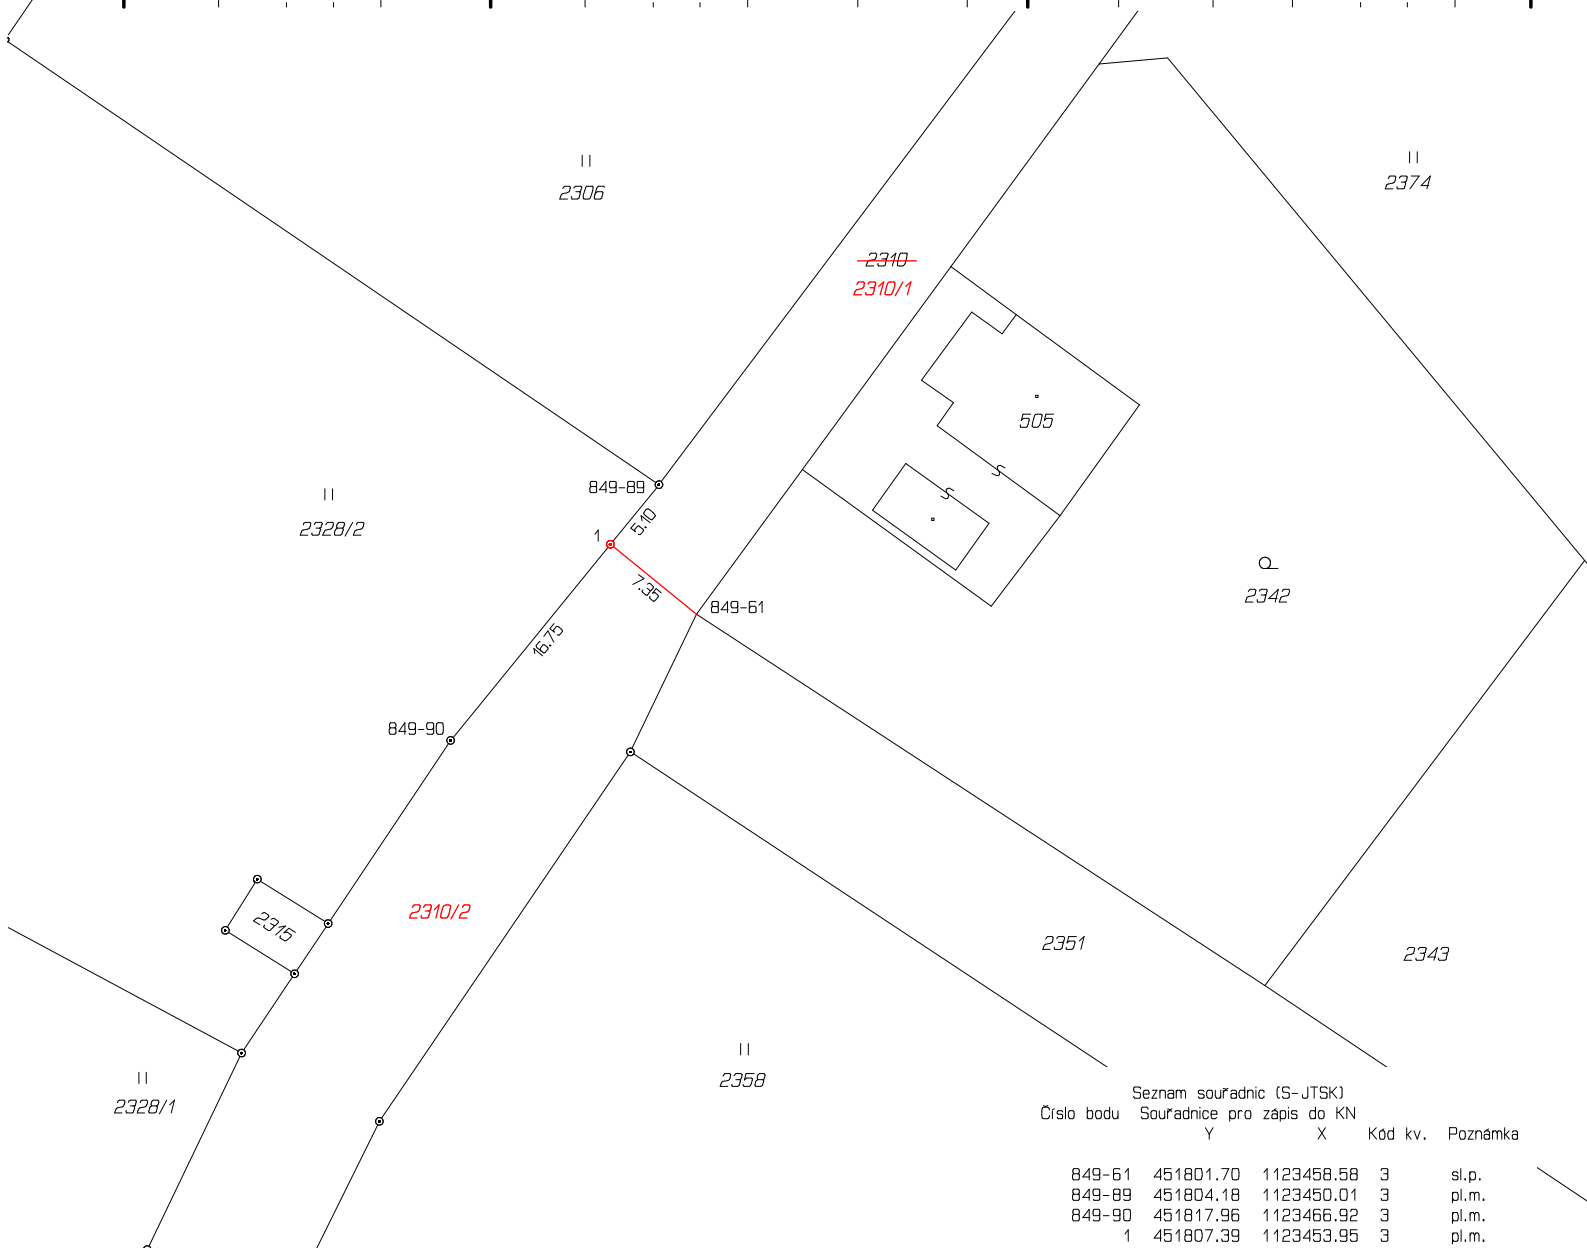

GEOMETRICKÝ PLÁN pro rozdělení pozemku	Geometrický plán ověřil úředně oprávněný zeměměřický inženýr:		Stejnopis ověřil úředně oprávněný zeměměřický inženýr:	
	Jméno, příjmení:	Ing. Aleš WOJNAR	Jméno, příjmení:	Ing. Aleš WOJNAR
	Číslo položky seznamu úředně oprávněných zeměměřických inženýrů:	1726/1997	Číslo položky seznamu úředně oprávněných zeměměřických inženýrů:	1726/1997
	Dne: 10. května 2023 Číslo: 105/2023		Dne: 16.5.2023 Číslo: 105/2023	
Náležitostmi a přesností odpovídá právním předpisům.	Katastrální úřad souhlasí s očíslováním parcel.		Tento stejnopis odpovídá geometrickému plánu v elektronické podobě uloženému v dokumentaci katastrálního úřadu.	
Vyhotovitel: Ing. Aleš WOJNAR - geometr Poštovní č.p.128, TRINEC 1 tel: 608 435 289, IČ:60781335 email: ales.wojnar@volny.cz			Ověření stejnopisu geometrického plánu v listinné podobě.	
Číslo plánu: 1068-86/2023				
Okres: Frýdek-Místek				
Obec: Smilovice				
Kat. území: Smilovice u Trince				
Mapový list: Frýdlant nad Ostravicí 0-1/32				
Dosavadním vlastníkům pozemků byla poskytnuta možnost seznámit se v terénu s průběhem navrhovaných nových hranic, které byly označeny předepsaným způsobem: sl.p., pl.m.				