


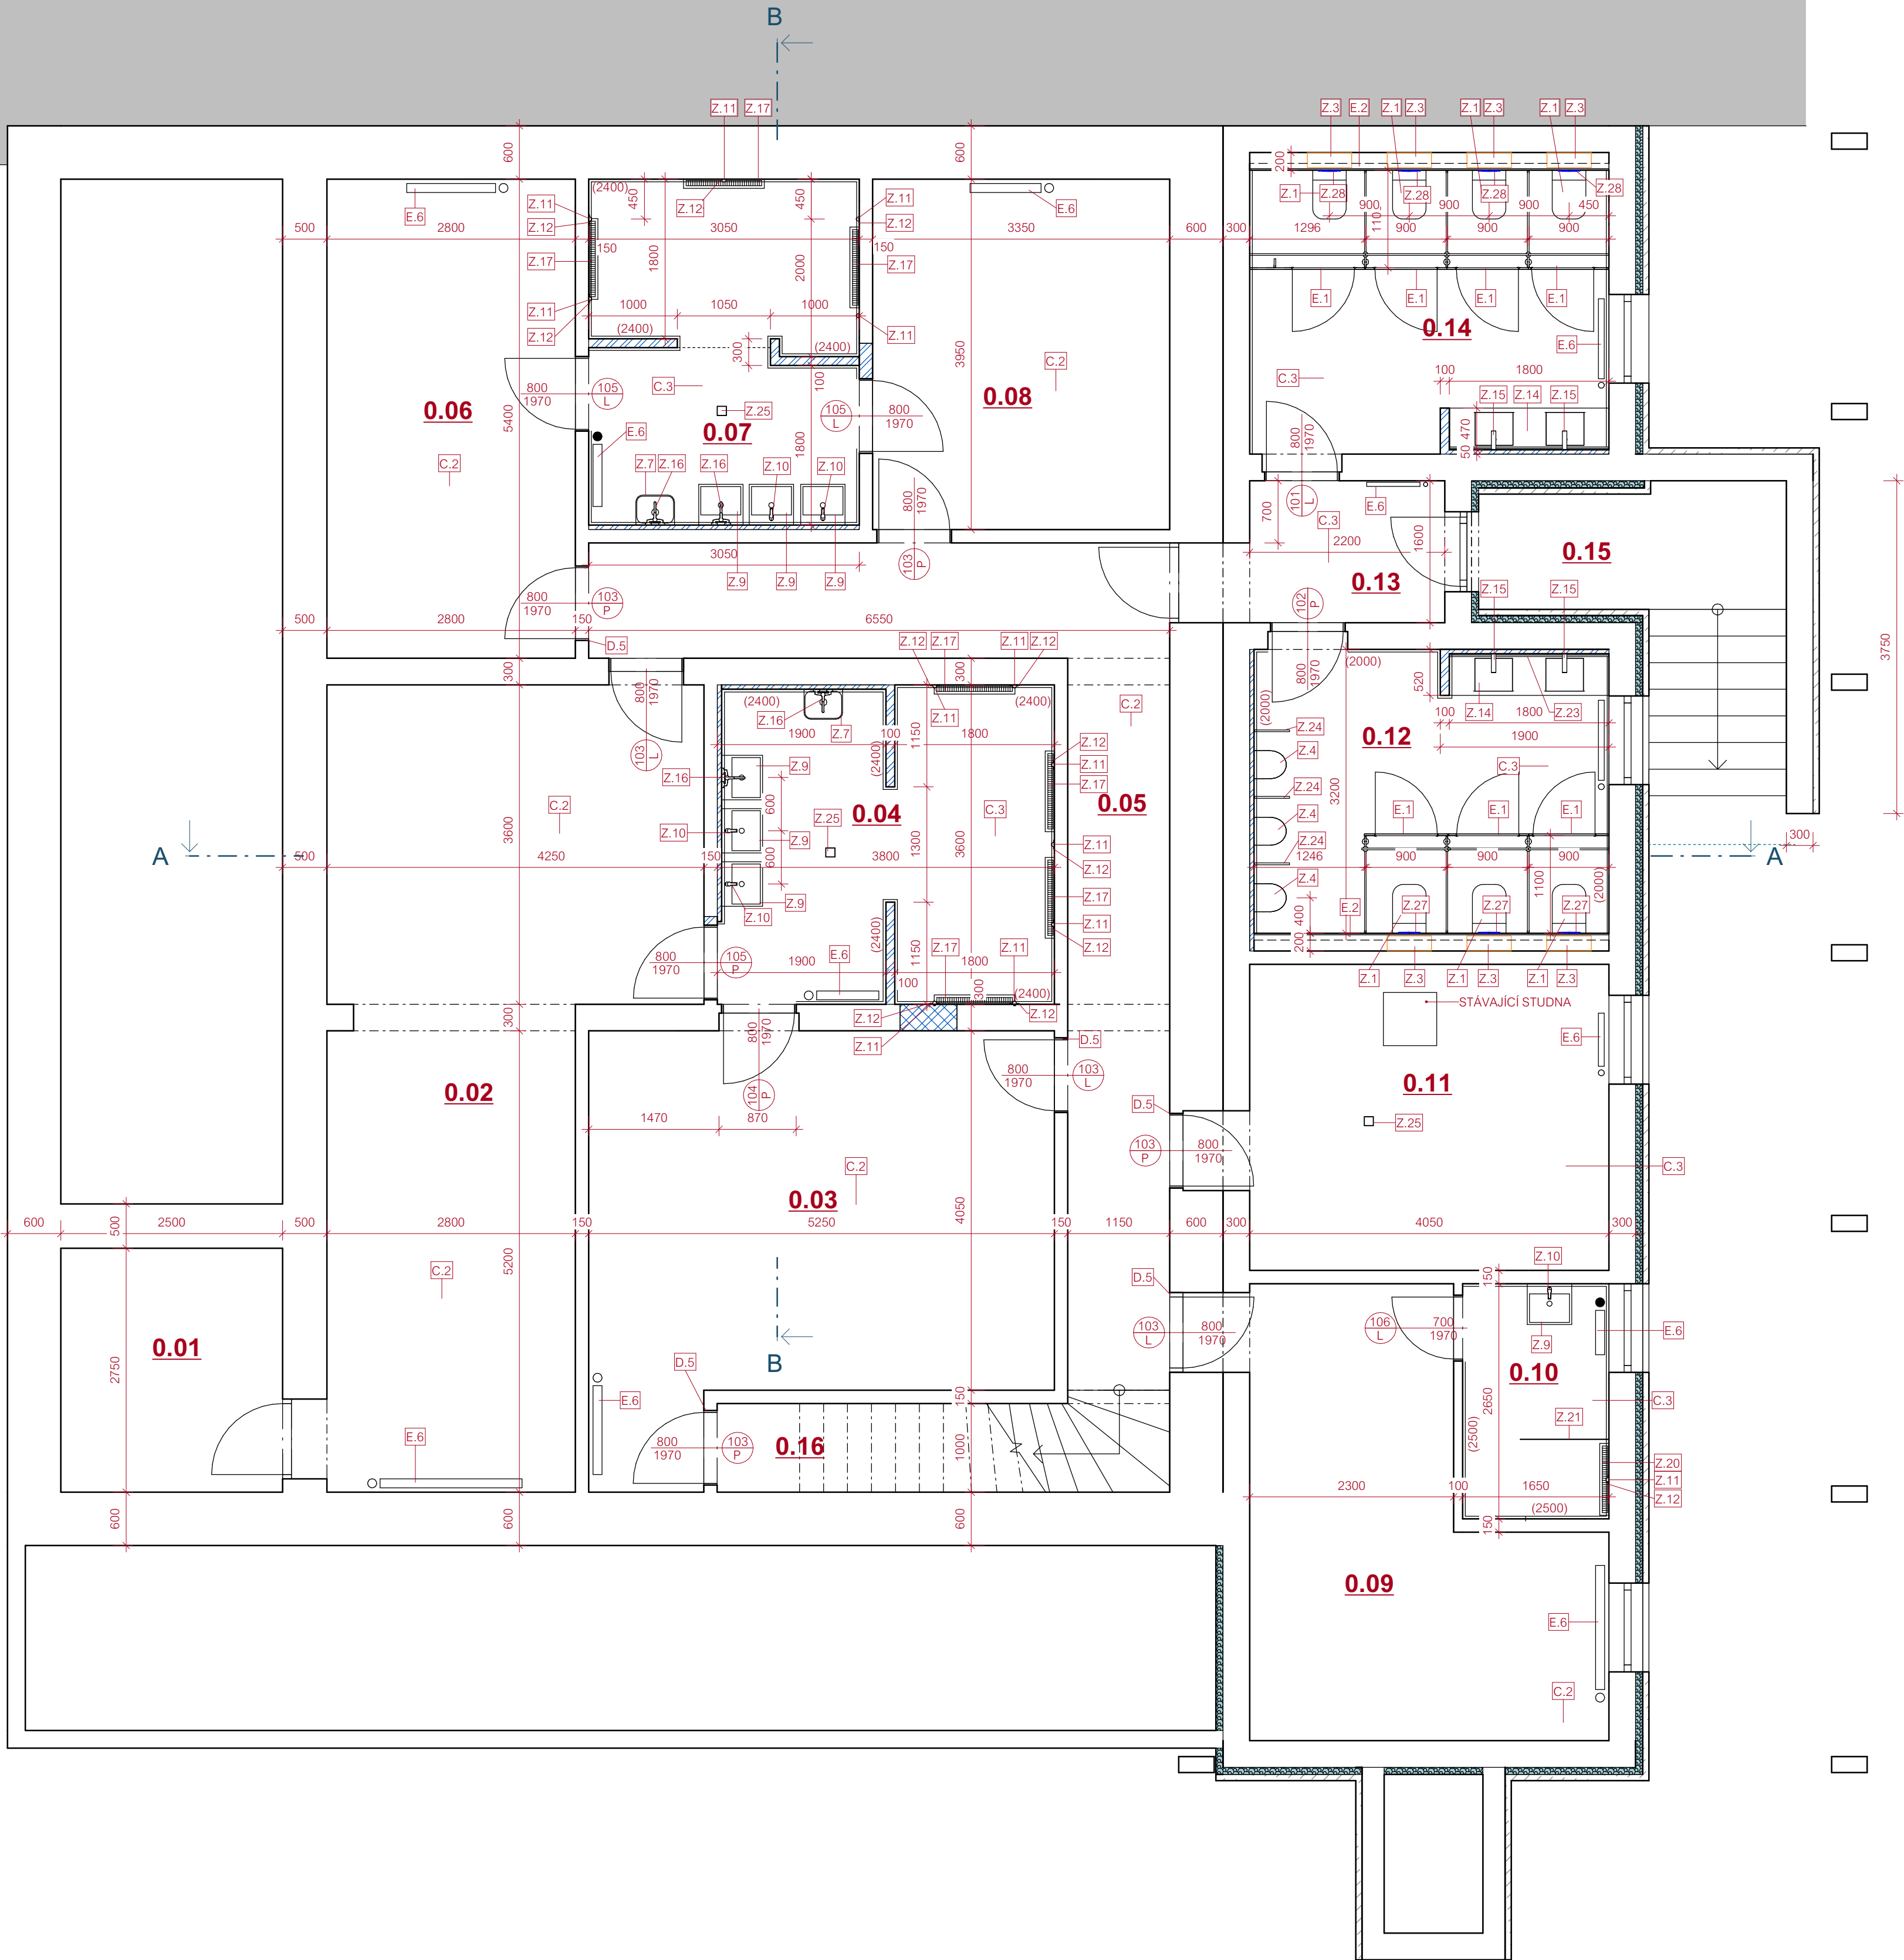

LEGENDA HMOT

- STAVAJÍCÍ ZDVO Z PLŇNÝCH CIHEL (STARÁ ČÁST) Z POROBETONU (NOVÁ PŘÍSTAVBA) NEDOTČENÉ STAVEBNÍM ÚPRAVAMI
- DOZDÍVKY VNITŘNÍHO NOSNÉHO ZDIVA Z TVÁRNIC YTONG STATIK 300 PD, P4-550 P5 U=0,431 W/m²K, SKLADEBNÉ TL. 300 mm NA MALTU PRO TENKÉ SPÁRY YTONG FIX N103
- ZDVO PŘÍČEK Z PŘÍČKOVEK YTONG KLASIK 150 NEBO YTONG KLASIK 125, P2-500 P2,8 NA MALTU PRO TENKÉ SPÁRY YTONG FIX N103

LEGENDA MÍSTNOSTÍ

ČÍSLO	NÁZEV	PLOCHA (m ²)	POVRCH PODLAHY	POVRCH STĚNY	POVRCH STROPU	POZNÁMKA
0.01	TM	6,87	CEM. POTĚR	VÁP. OMÍTKA PŮVODNÍ	VÁP. OMÍTKA PŮVODNÍ	
0.02	ŠATNA	30,70	PVC SPORTOVNÍ	ŠTUK OMÍTKA OMÝVATELNÝ NÁTĚR	ŠTUK OMÍTKA VYSRAVENÁ	PVC SOKLIK
0.03	ŠATNA	22,75	PVC SPORTOVNÍ	ŠTUK OMÍTKA OMÝVATELNÝ NÁTĚR	ŠTUK OMÍTKA VYSRAVENÁ	PVC SOKLIK
0.04	UMÝVÁRNA	13,22	KERAM. DLAŽBA	KER. OBKLAD	ŠTUK OMÍTKA VYSRAVENÁ	KER. OBKLAD 2,4 m
0.05	CHODBA	18,00	PVC SPORTOVNÍ	ŠTUK OMÍTKA OMÝVATELNÝ NÁTĚR	ŠTUK OMÍTKA VYSRAVENÁ	PVC SOKLIK
0.06	ŠATNA	15,12	PVC SPORTOVNÍ	ŠTUK OMÍTKA OMÝVATELNÝ NÁTĚR	ŠTUK OMÍTKA VYSRAVENÁ	PVC SOKLIK
0.07	UMÝVÁRNA	11,68	KERAM. DLAŽBA	KER. OBKLAD	ŠTUK OMÍTKA VYSRAVENÁ	KER. OBKLAD 2,4 m
0.08	ŠATNA	13,23	PVC SPORTOVNÍ	ŠTUK OMÍTKA OMÝVATELNÝ NÁTĚR	ŠTUK OMÍTKA VYSRAVENÁ	PVC SOKLIK
0.09	ŠATNA ROZHODČÍCH	15,96	PVC SPORTOVNÍ	ŠTUK OMÍTKA OMÝVATELNÝ NÁTĚR	ŠTUK OMÍTKA VYSRAVENÁ	PVC SOKLIK
0.10	UMÝVÁRNA	4,37	KERAM. DLAŽBA	KER. OBKLAD	ŠTUK OMÍTKA VYSRAVENÁ	KER. OBKLAD 2,5 m
0.11	SKLAD	13,97	KERAM. DLAŽBA	ŠTUK OMÍTKA OMÝVATELNÝ NÁTĚR	ŠTUK OMÍTKA VYSRAVENÁ	KER. SOKLIK 10 CM
0.12	WC MUŽI	12,66	KERAM. DLAŽBA	KER. OBKLAD ,MAX INTERIOR, ŠTUK. OMÍTKA	ŠTUK OMÍTKA VYSRAVENÁ	KER. OBKLAD 2,0 m
0.13	ZÁDVEŘÍ	3,52	KERAM. DLAŽBA	ŠTUK OMÍTKA OMÝVATELNÝ NÁTĚR	ŠTUK OMÍTKA VYSRAVENÁ	KER. SOKLIK 10 CM
0.14	WC ŽENY	12,82	KERAM. DLAŽBA	KER. OBKLAD ,MAX INTERIOR, ŠTUK. OMÍTKA	ŠTUK OMÍTKA VYSRAVENÁ	KER. OBKLAD 2,0 m
0.15	ZÁVĚTRÍ A SCHODIŠTĚ	8,85	BET. DLAŽBA	BEZ ÚPRAVY	BEZ ÚPRAVY	
0.16	KOMORA	5,10	CEM. POTĚR	VÁP. OMÍTKA PŮVODNÍ	BEZ ÚPRAVY	
PLOCHA CELKEM (m ²):		208,83				

LEGENDA MÍSTNOSTÍ - VÝMĚRY

ČÍSLO	NÁZEV MÍSTNOSTI	PLOCHA (m ²)	SVĚTLÁ VÝŠKA (mm)	OBJEM MÍSTNOSTI (m ³)	OBVOD MÍSTNOSTI (m)
0.01	TM	6,87	2400	16,50	10,50
0.02	ŠATNA	30,70	2400	73,68	26,70
0.03	ŠATNA	22,75	2400	54,61	20,90
0.04	UMÝVÁRNA	13,22	2400	31,74	19,30
0.05	CHODBA	18,00	2400	43,21	32,20
0.06	ŠATNA	15,12	2400	36,29	16,40
0.07	UMÝVÁRNA	11,68	2400	28,02	18,30
0.08	ŠATNA	13,23	2400	31,76	14,60
0.09	ŠATNA ROZHODČÍCH	15,96	2500	39,89	18,40
0.10	UMÝVÁRNA	4,37	2400	10,49	8,60
0.11	SKLAD	13,97	2400	33,53	15,00
0.12	WC MUŽI	12,66	2500	31,31	15,34
0.13	ZÁDVEŘÍ	3,52	2500	8,80	7,80
0.14	WC ŽENY	12,82	2500	31,58	15,44
0.15	ZÁVĚTRÍ A SCHODIŠTĚ	8,85	2500	22,12	15,14
0.16	KOMORA	5,10	2400	12,25	12,21
CELKEM:		208,83		505,78	266,63

LEGENDA ZAŘÍZOVACÍCH PŘEDMĚTŮ

OZN.	POPIS VÝROBKU
Z.1	WC JIKA MIO, ZÁVĚSNÝ KLOZET, RIMLESS PŘEVODNÍ, HORIZONTÁLNÍ ODPAD, H820714.
Z.3	MONTÁŽNÍ PRVEK GEBERIT DUOFIX BASIC PRO ZÁVĚSNÉ WC, 112 cm SE SPLACHOVACÍ NADRŽKOU PO OMÍTKU, DELTA 12 cm, 111.153.00.1.
Z.4	GOLEM , JIKA, ODSÁVACÍ URNÁL , ANTIVANDAL, RADAROVÝ SENZOR, H843070.
Z.7	SANELA, NEREZOVÁ NÁSTĚNNÁ VÝLETKA SE ZADNÍ STĚNOU A MŘÍŽKOU, SLVN05.
Z.9	LIVING, LAUFEN , UMYVADLO OBEDLNÍKOVÉ, H8174310001041.
Z.10	ROCA VICTORIA, UMYVADLOVÁ STOLANKOVÁ BATERIE, CHROM, SA3125C00.
Z.11	SANELA, ANTIVANDALOVÁ SPRCHOVÁ HLAVICE S NASTAVENÍM ÚHLU VÝTOKU, SLA.13.
Z.12	ROCA, INSTANT PODOMÍTKOVÝ SPRCHOVÝ VENTIL S ČASOVAČEM, ASA2677C00.
Z.14	MRAMOROVÝ EFEKT, UMYVADLO Z LITÉHO MRAMORU MASSIVE 42,5, 2 UMYVADLA S ROZTEČÍ 800 mm PŘEDNÍ ČELO, BATERIE ZE STĚNY.
Z.15	BATERIE KWC, ELEKTRONICKÝ NÁSTĚNNÝ VENTIL 6V, 6l/min, K ME UMYVADLUM.F3EV1004.F3E.
Z.16	DŘEZOVÁ BATERIE ROCA L20, ASA7609C00.
Z.17	ALCA PLAST, PODLAHOVÝ NEREZ ŽLAB AP24 FLEXIBLE 850 mm, AP24-850.
Z.20	ALCA PLAST, PODLAHOVÝ NEREZ ŽLAB AP24 FLEXIBLE 750 mm, AP24-750.
Z.21	SKLENĚNÁ ZÁSTĚNA VČETNĚ NEREZ KOVÁNÍ, WALK IN.
Z.22	ZRCADLO KOUPELNOVÉ LEPENÉ NA STĚNU, NA MÍRU 2200 x 600.
Z.23	ZRCADLO KOUPELNOVÉ LEPENÉ NA STĚNU, NA MÍRU 1500 x 600.
Z.24	DĚLIČÍ STĚNA MEZI PISOÁRY Z KOMPAKTNÍ DESKY TL. 12 mm 800 x 400.
Z.25	PODLAHOVÁ VPUST ALCA NEREZ, EXTRA NÍZKÁ1, APV110.
Z.27	GEBERIT OVLÁDACÍ TLAČÍTKO WC ČERNÉ, 115.770.11.5.
Z.28	GEBERIT OVLÁDACÍ TLAČÍTKO WC BÍLÉ, 115.770.11.5.

LEGENDA KONSTRUKCE A DOPLŇ. PRACÍ

OZN.	POPIS
E.1	SESTAVA WC KABIN ALSANIT LIFT LPW TL. 18 mm, VSTUPNÍ DVEŘE 700 mm, HLÓUBKA KABINY 1,10 mm.
E.2	ZADNÍ INSTALAČNÍ PŘEDSTĚNA VÝŠKY 2,50 m Z DESEK MAX HPL COMPACT INTERIOR PLUS TL. 12 mm, FORMÁT GR. KLADENÉ NA SVISLO, DLE BAREVNÉHO ŘEŠENÍ.
E.4	SNÍŽENÝ POHLED NAD UMYVADLY ME SE ZABUDOVANÝM LED OSVĚTLENÍM, PŘEVODENÝ ZE SÁDROKARTONU TYP H2, DELKA 2,6 m, FINÁLNÍ NÁTĚR DLE BAR. ŘEŠENÍ.
E.5	SNÍŽENÝ POHLED NAD UMYVADLY ME SE ZABUDOVANÝM LED OSVĚTLENÍM, PŘEVODENÝ ZE SÁDROKARTONU TYP H2, DELKA 1,8 m, FINÁLNÍ NÁTĚR DLE BAR. ŘEŠENÍ.
E.6	DEMONTÁŽ , NOVÝ NÁTĚR A ZPĚTNÁ MONTÁŽ DESKOVÝCH OTVORÝCH TĚLES KORADO RADIK VK.

LEGENDA PODLAH

OZN.	POPIS VÝROBKU
C.2	PŘEVODNÍ NOVÉHO PODKLADNÍHO SOUVRSTVÍ PODLAHY VE SKLADBĚ TEPELNÁ IZOLACE POLYSTYREN EPS 100 S TL. 30 mm, CEMENTOVÝ POTĚR MIN 20 MPa TL. 50 mm A NOVÉ SOUVRSTVÍ PODLAHY 20 mm : SPORTOVNÍ PVC DLE LEGENDY MÍSTNOSTÍ.
C.3	PŘEVODNÍ NOVÉHO PODKLADNÍHO SOUVRSTVÍ PODLAHY VE SKLADBĚ TEPELNÁ IZOLACE POLYSTYREN EPS 100 S TL. 30 mm, CEMENTOVÝ POTĚR MIN 20 MPa TL. 50 mm A NOVÉ SOUVRSTVÍ PODLAHY 20 mm : KERAMICKÁ DLAŽBA DLE LEGENDY MÍSTNOSTÍ.

Autoroval: Ing. R. Zelinka		Vypracoval: kol. autorů		 PROJEKČNÍ ATELIER ING. ZELINKA S.R.O. STUDIJSKÁ 44/202, 791 01, ZÁŘÍŽÍ TEL: +420 604 310 011 WWW.PROJEKCIATELIER.CZ
Investor: Obec Smilovice, Smilovice č.p. 13, 739 55 Smilovice u Třince				
Místo stavby: Smilovice č.p. 168, 739 55 Smilovice				
Číslo parcely: 209		Katastr. úz: Smilovice u Třince [751049]		
Projekt: REKONSTRUKCE ZÁZEMÍ SC SMILOVICE				
DOKUMENTACE STAVBY				Stupeň PD: RDS Datum: 06/2024 Mřížko: 1 : 50 Č. výkresu: 1 Kopie: 1
Výkres: PŮDORYS - NOVÝ STAV				
D.1.1.2.2.				